



← Kralupy nad Vltavou

257311 (v ose komunikace)

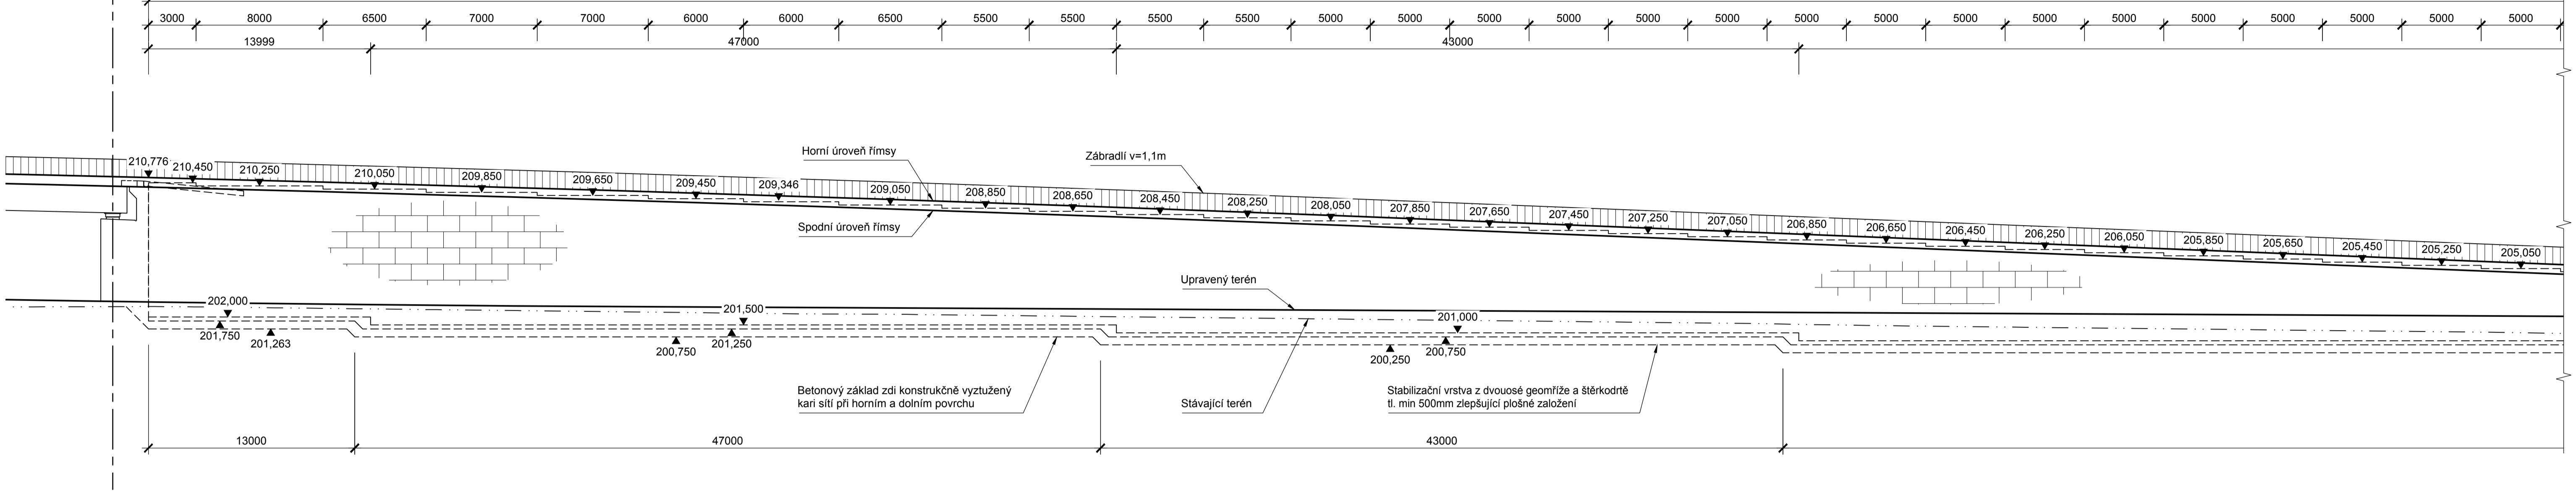

D8 →

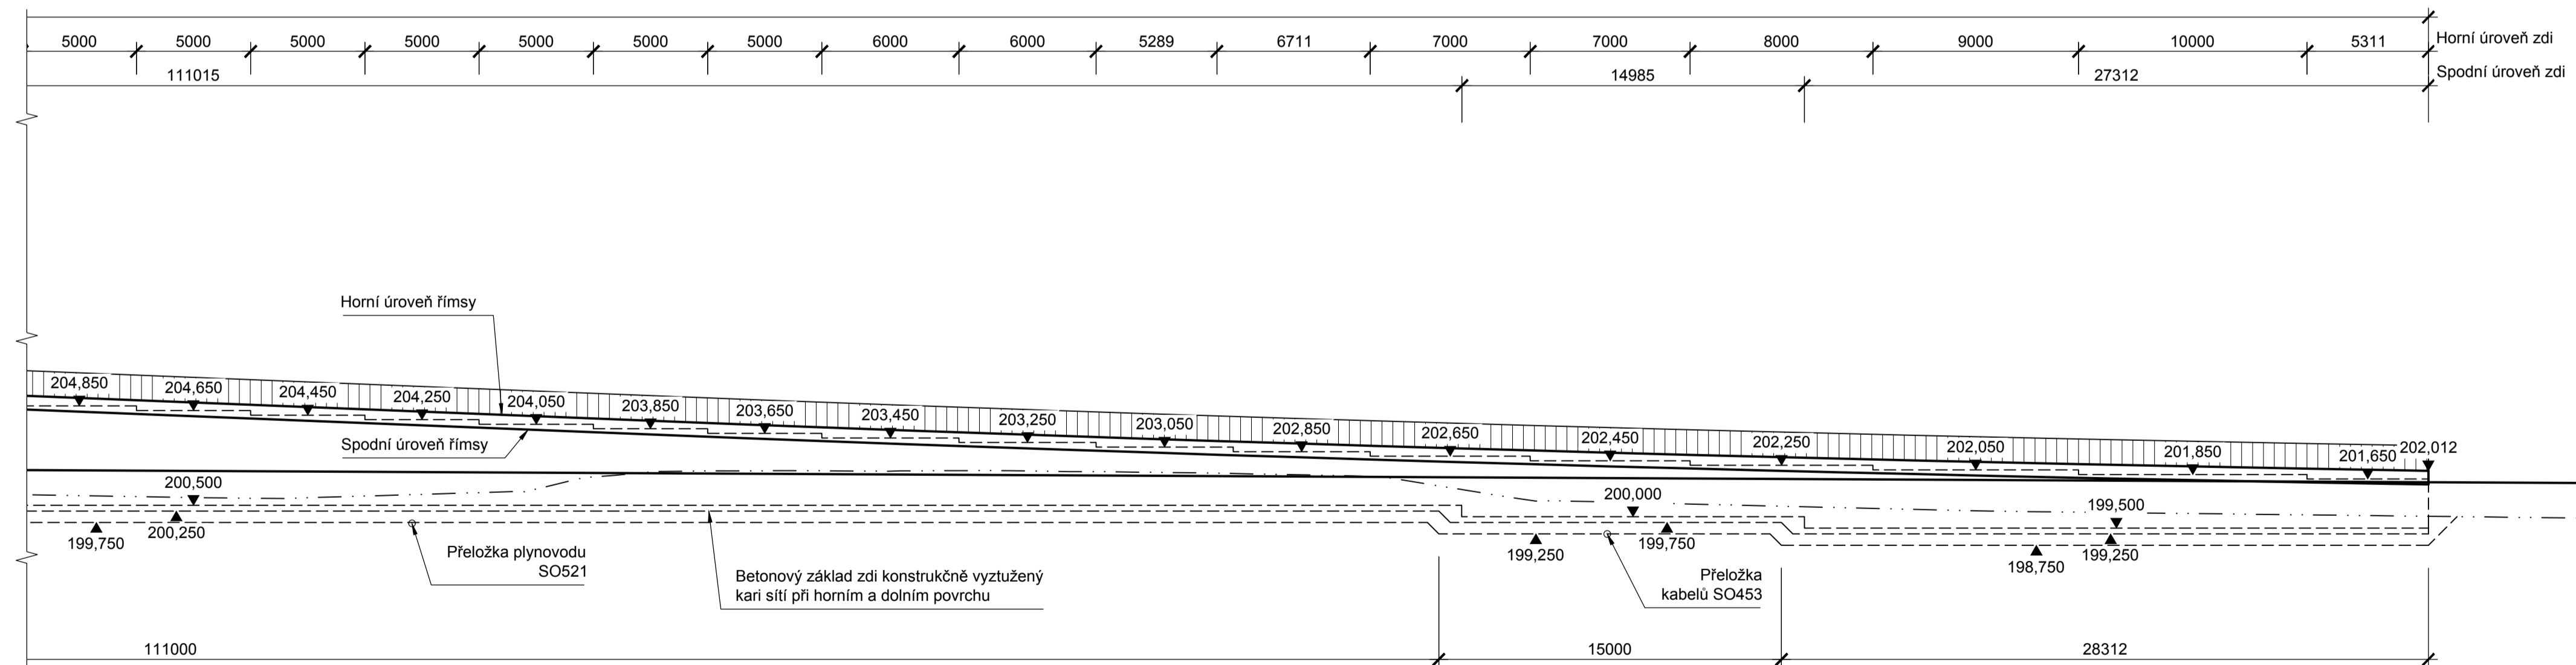

Č.	Datum	Popis	Vypracoval	Schválil
		REVIZE		

Souřadnicový systém S-JTSK, Výškový systém Bpv

Objednatel:

**Středočeský kraj**  
Zborovská 81/11,  
150 21 Praha 5

**Středočeský kraj**

Navrhl/vypracoval: Šárka Dájková	Zodpovědný projektant: Ing. Jan Fojt, Ph.D.	Zhotovitel: Mott MacDonald CZ, spol. s r.o.
Technická kontrola: Ing. Radek Šlachta	Hlavní inženýr projektu: Ing. Martin Daniel	<p>Národní 984/15 110 00 Praha 1 +420 221412890</p>

Kraj: Středočeský	Číslo sm. obj.: 937/0006001/2018
Katastrální území: Kralupy nad Vltavou, Chvatčeruby, Zlončice, Kazomín, Postrázín	Číslo akce: 396817
Akce: II/240 a II/101, přeložka silnic v úseku D7-D8, III. etapa, DÚR/IC k ÚR	Datum: 12/2019
	Formát: B A4
	Měřítko: 1:100
Číslo: SO 254 Opěrná zeď v km 7,097-7,355 vpravo	Stupeň: DÚR
Příloha: Pohled	Číslo přílohy: D1.254.05