


VZOROVÝ ŘEZ KOMUNIKAČNÍM PRUHEM

SEZNAM
 PLOCHY Z6, Z7, Z14, Z3/B
 (OV1, 12, 03 101, 01002, 100)

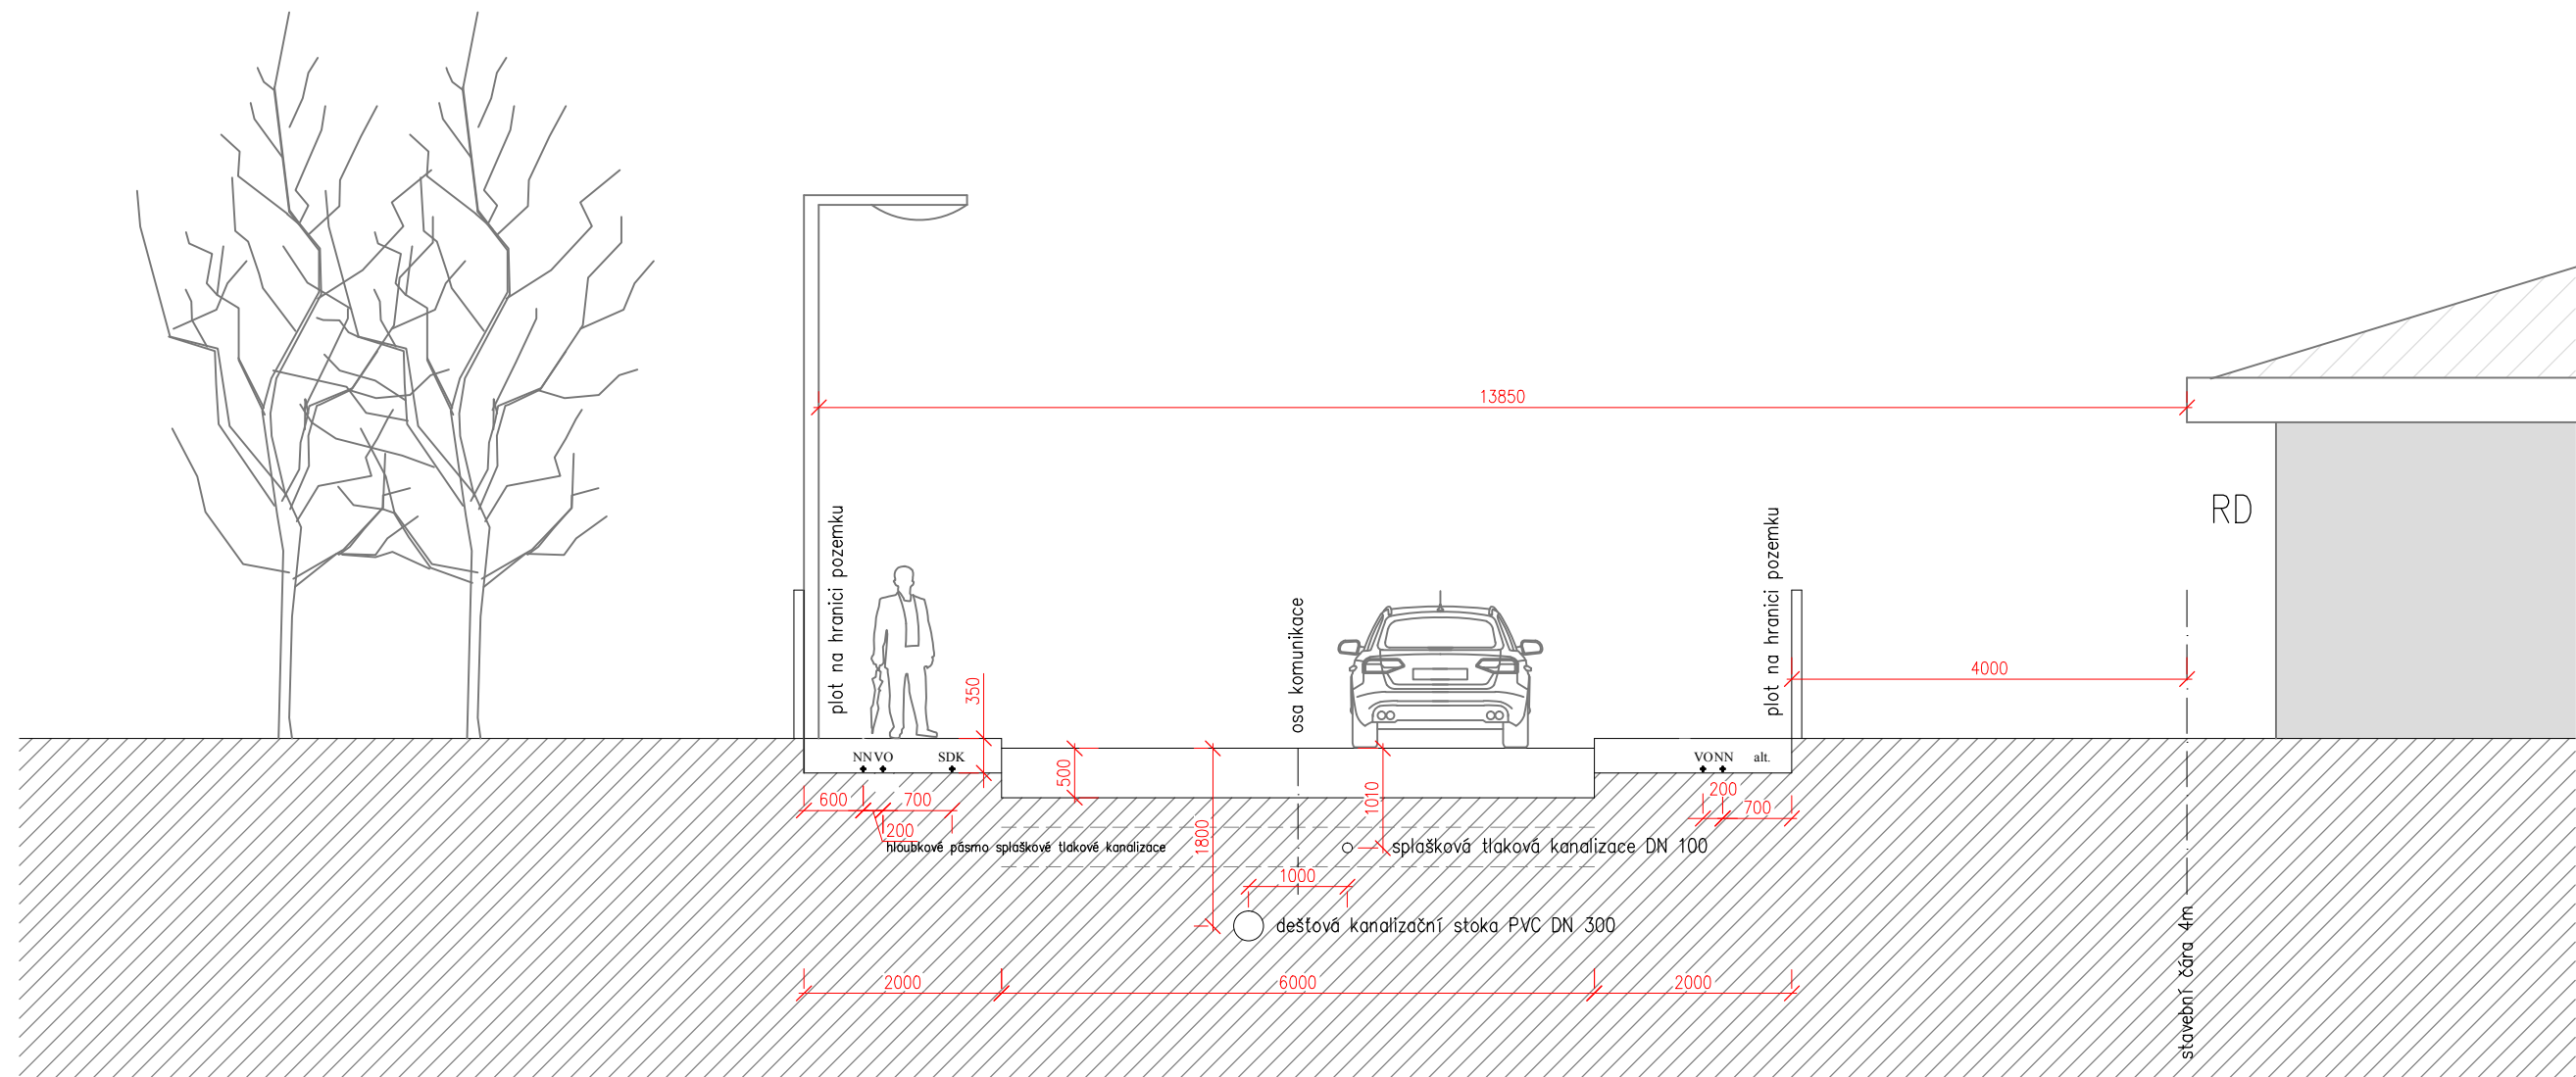

Stupeň: **Návrh**
 Objednatel: **Obec Kozomín**
 Lokalita: **Kozomín – plochy Z6, Z7, Z14, Z3/B**
 Termín: **04/2019**

Ing.arch.Pavel Bíma
 Komenského nám. 949
 250 01 Brandýs nad Labem
 IČO: 43485141
 e-mail: isaatelier@seznam.cz