


ZMĚNA Č. 1 ÚZEMNÍHO PLÁNU SÍDELNÍHO ÚTVARU KOZOMÍN

veřejně prospěšné stavby a opatření

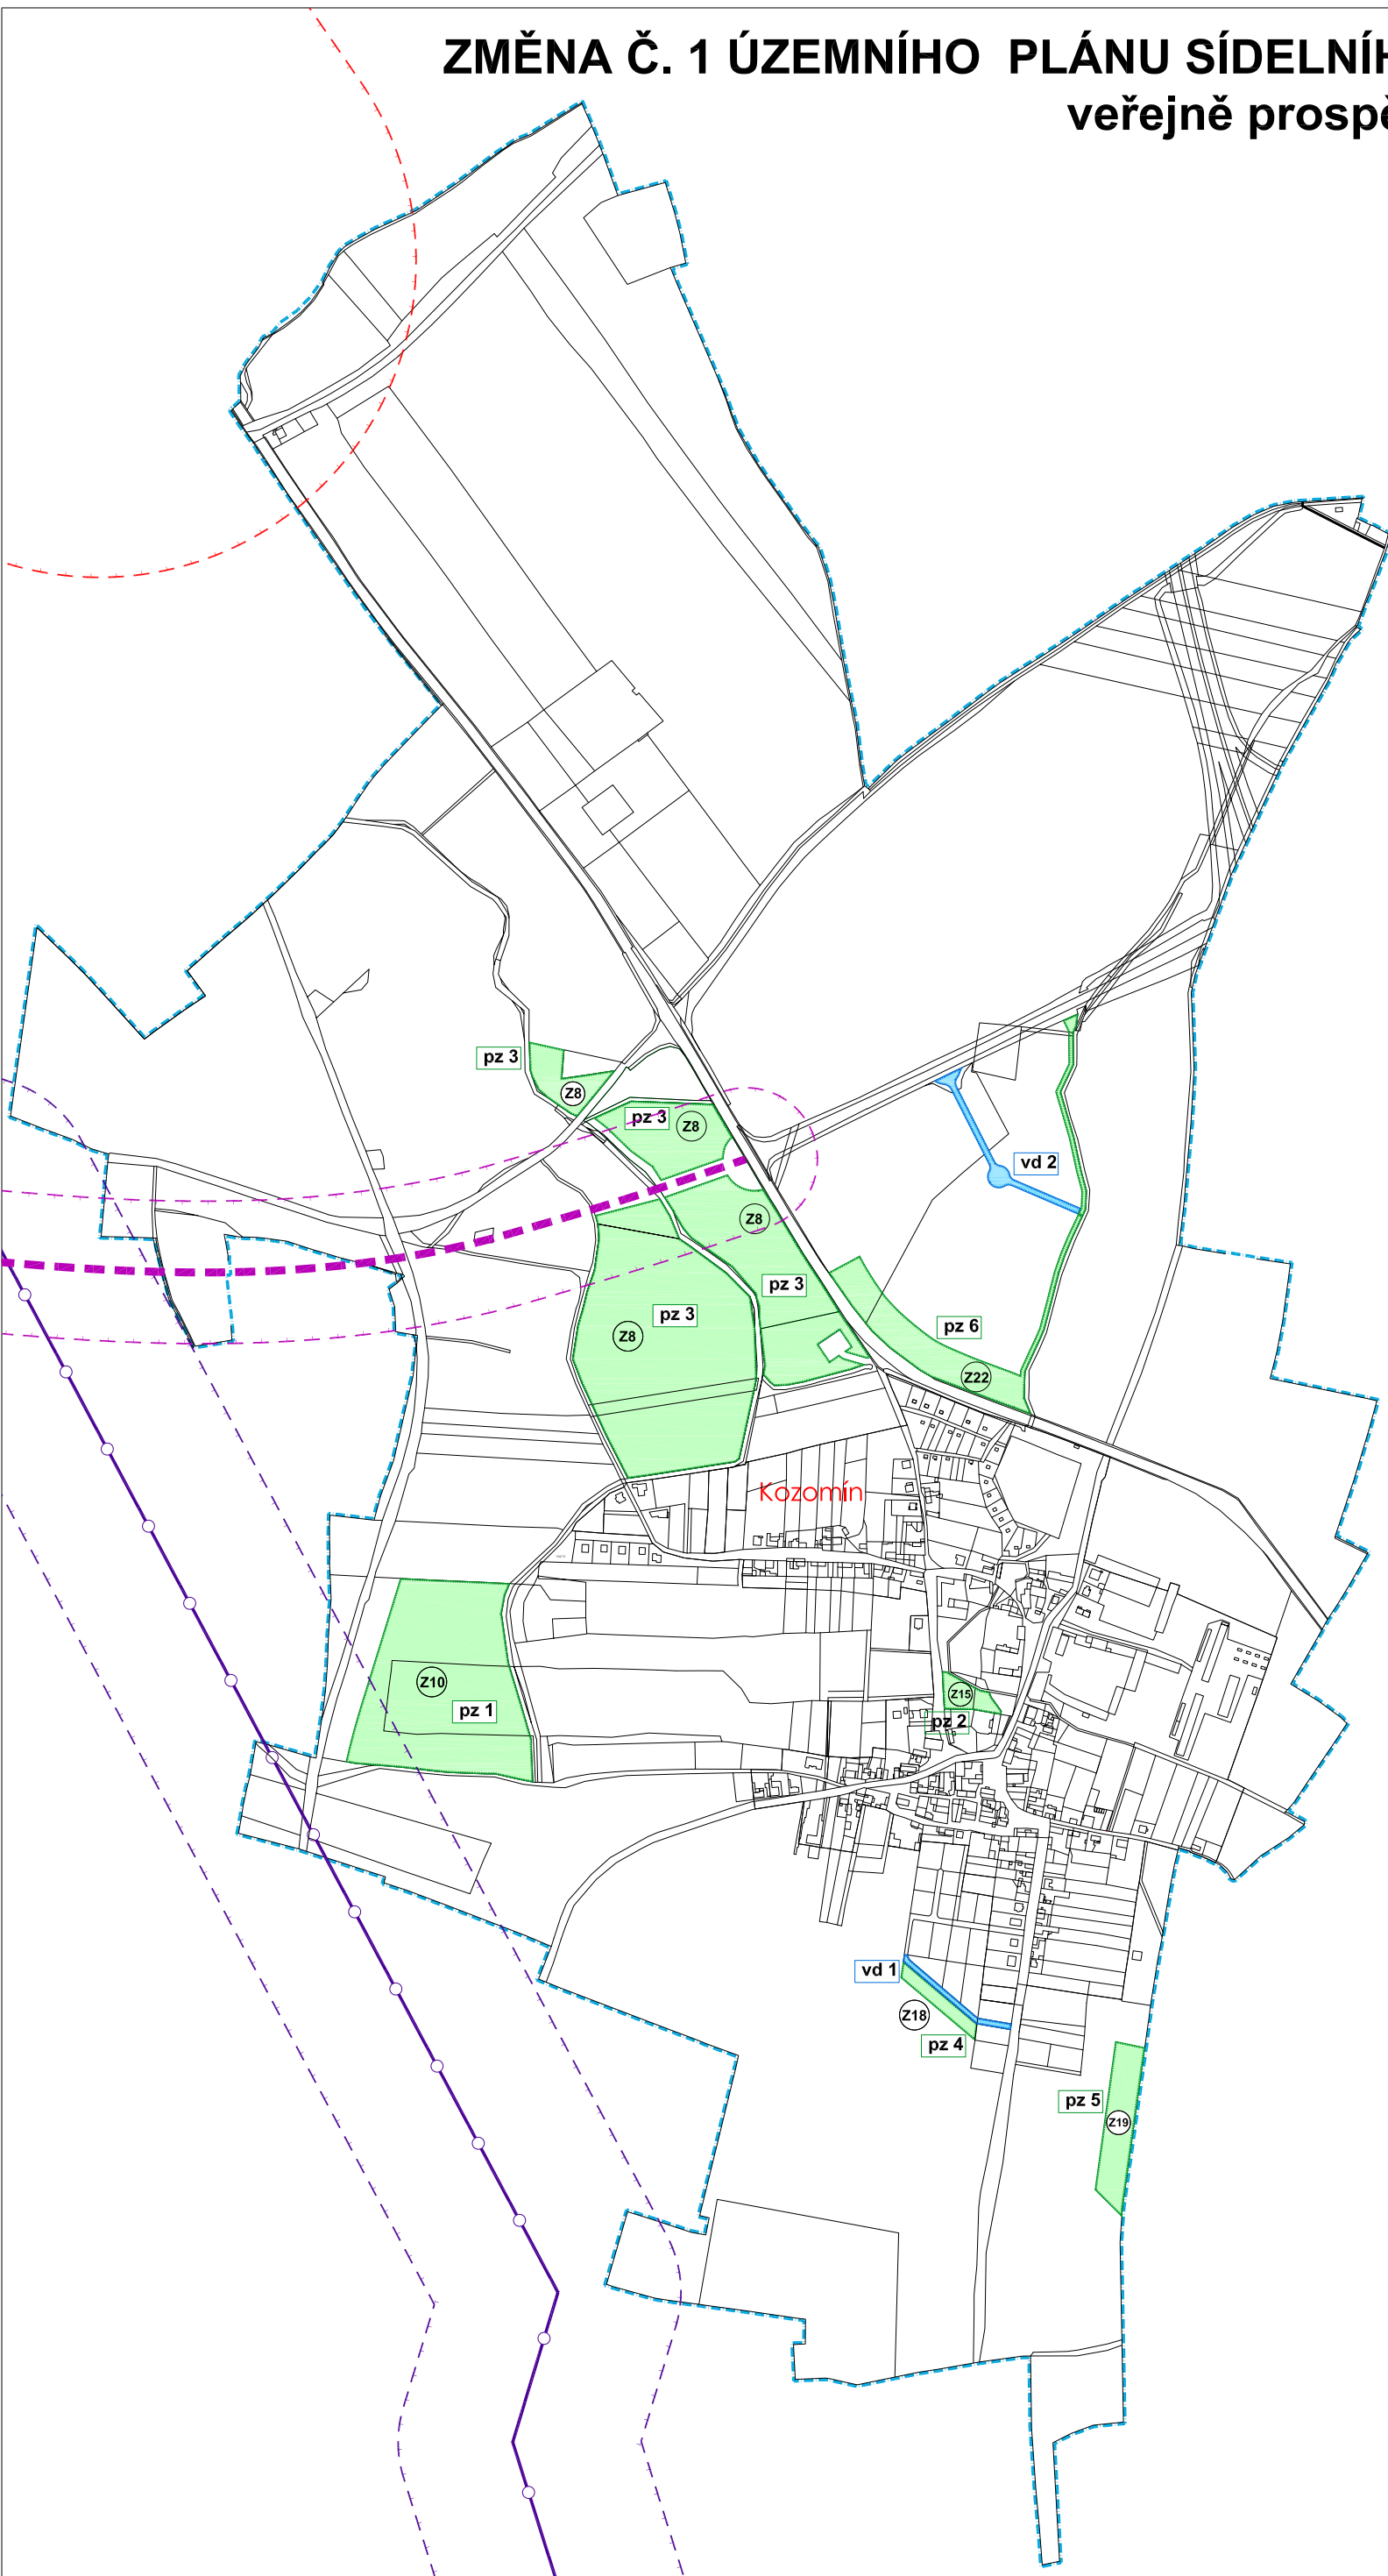

LEGENDA

- STAV NÁVRH DLE Z1-1
- HRANICE ŘEŠENÉHO ÚZEMÍ
 - vd 1** VEŘEJNĚ PROSPĚŠNÉ STAVBY STAVBY DOPRAVNÍ INFRASTRUKTURY K VYNĚTÍ
 - pz 1** VEŘEJNĚ PROSPĚŠNÁ OPATŘENÍ VEŘEJNÁ ZELEN S UPLATNĚNÍM PŘEDKUPNÍHO PRÁVA
 - VEŘEJNĚ PROSPĚŠNÉ STAVBY
 - VEŘEJNĚ PROSPĚŠNÁ OPATŘENÍ
- NÁVRH DLE ŽD:
- E 16 - PŘELOŽKA VEDENÍ 110 KV VELTRUSY - OCHRANNÝ KORIDOR 600 m
 - R 01 - ROPOVOD DRUŽBA - PŘÍPOLOŽ / ZKAPACITNĚNÍ V KORIDORU
 - R 01 - ROPOVOD DRUŽBA - OCHRANNÝ KORIDOR 300 m
 - D 059 - KORIDOR AGLOMERAČNÍHO OKRUHU ÚSEK (III/101) CHVATĚRUBY - ÚŽICE (+ 1x MUK)
 - D 059 - OCHRANNÝ KORIDOR 180 m

Záznam o účinnosti územně plánovací dokumentace


Název dokumentace:
Změna č. 1 územního plánu sídelního útvaru Kozomín

Uprávně orgán, který územně plánovací dokumentaci vydal:
Zastupitelstvo obce Kozomín

datum vydání: 25.4.2012 číslo jednání: 17/2012 notýs účinnosti: 11.5.2012

oprávněná úřední osoba pořizovatele:
Ing. Renata PŘEGREROVÁ
územně plánovací úředník
Borkova 827, 250 82 Ústí nad Labem
IČO: 45110891

posloupnost v rámci územního plánu

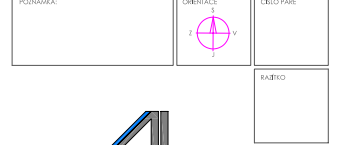

ING. ARCH. LADESLAV FRODOPKA ARCHITEKTONICKÝ ATELIER PRŮM. A. HLAZENOVYHO 322A

NÁZEV ZAKÁZKY: Změna č. 1 územního plánu sídelního útvaru Kozomín
MÍSTO ZAKÁZKY: OBEC Kozomín, STŘEDOCESKÝ KRAJ
POŘIZOVATEL: OBEC Kozomín

ŠKIC: 07/2009
STUPŇ: NÁVRH ZMĚNY Č. 1
DATUM: MĚSÍC 2012
MĚŘENÍ: 1:2000

NÁZEV VÝKRESU: ČÍSLO PŘÍLOHY: **1c**

VÝKRES VEŘEJNĚ PROSPĚŠNÝCH STAVEB OPATŘENÍ A ASANACÍ