


ZMĚNA Č. 3 ÚZEMNÍHO PLÁNU SÍDELNÍHO ÚTVARU KOZOMÍN

koordinační výkres

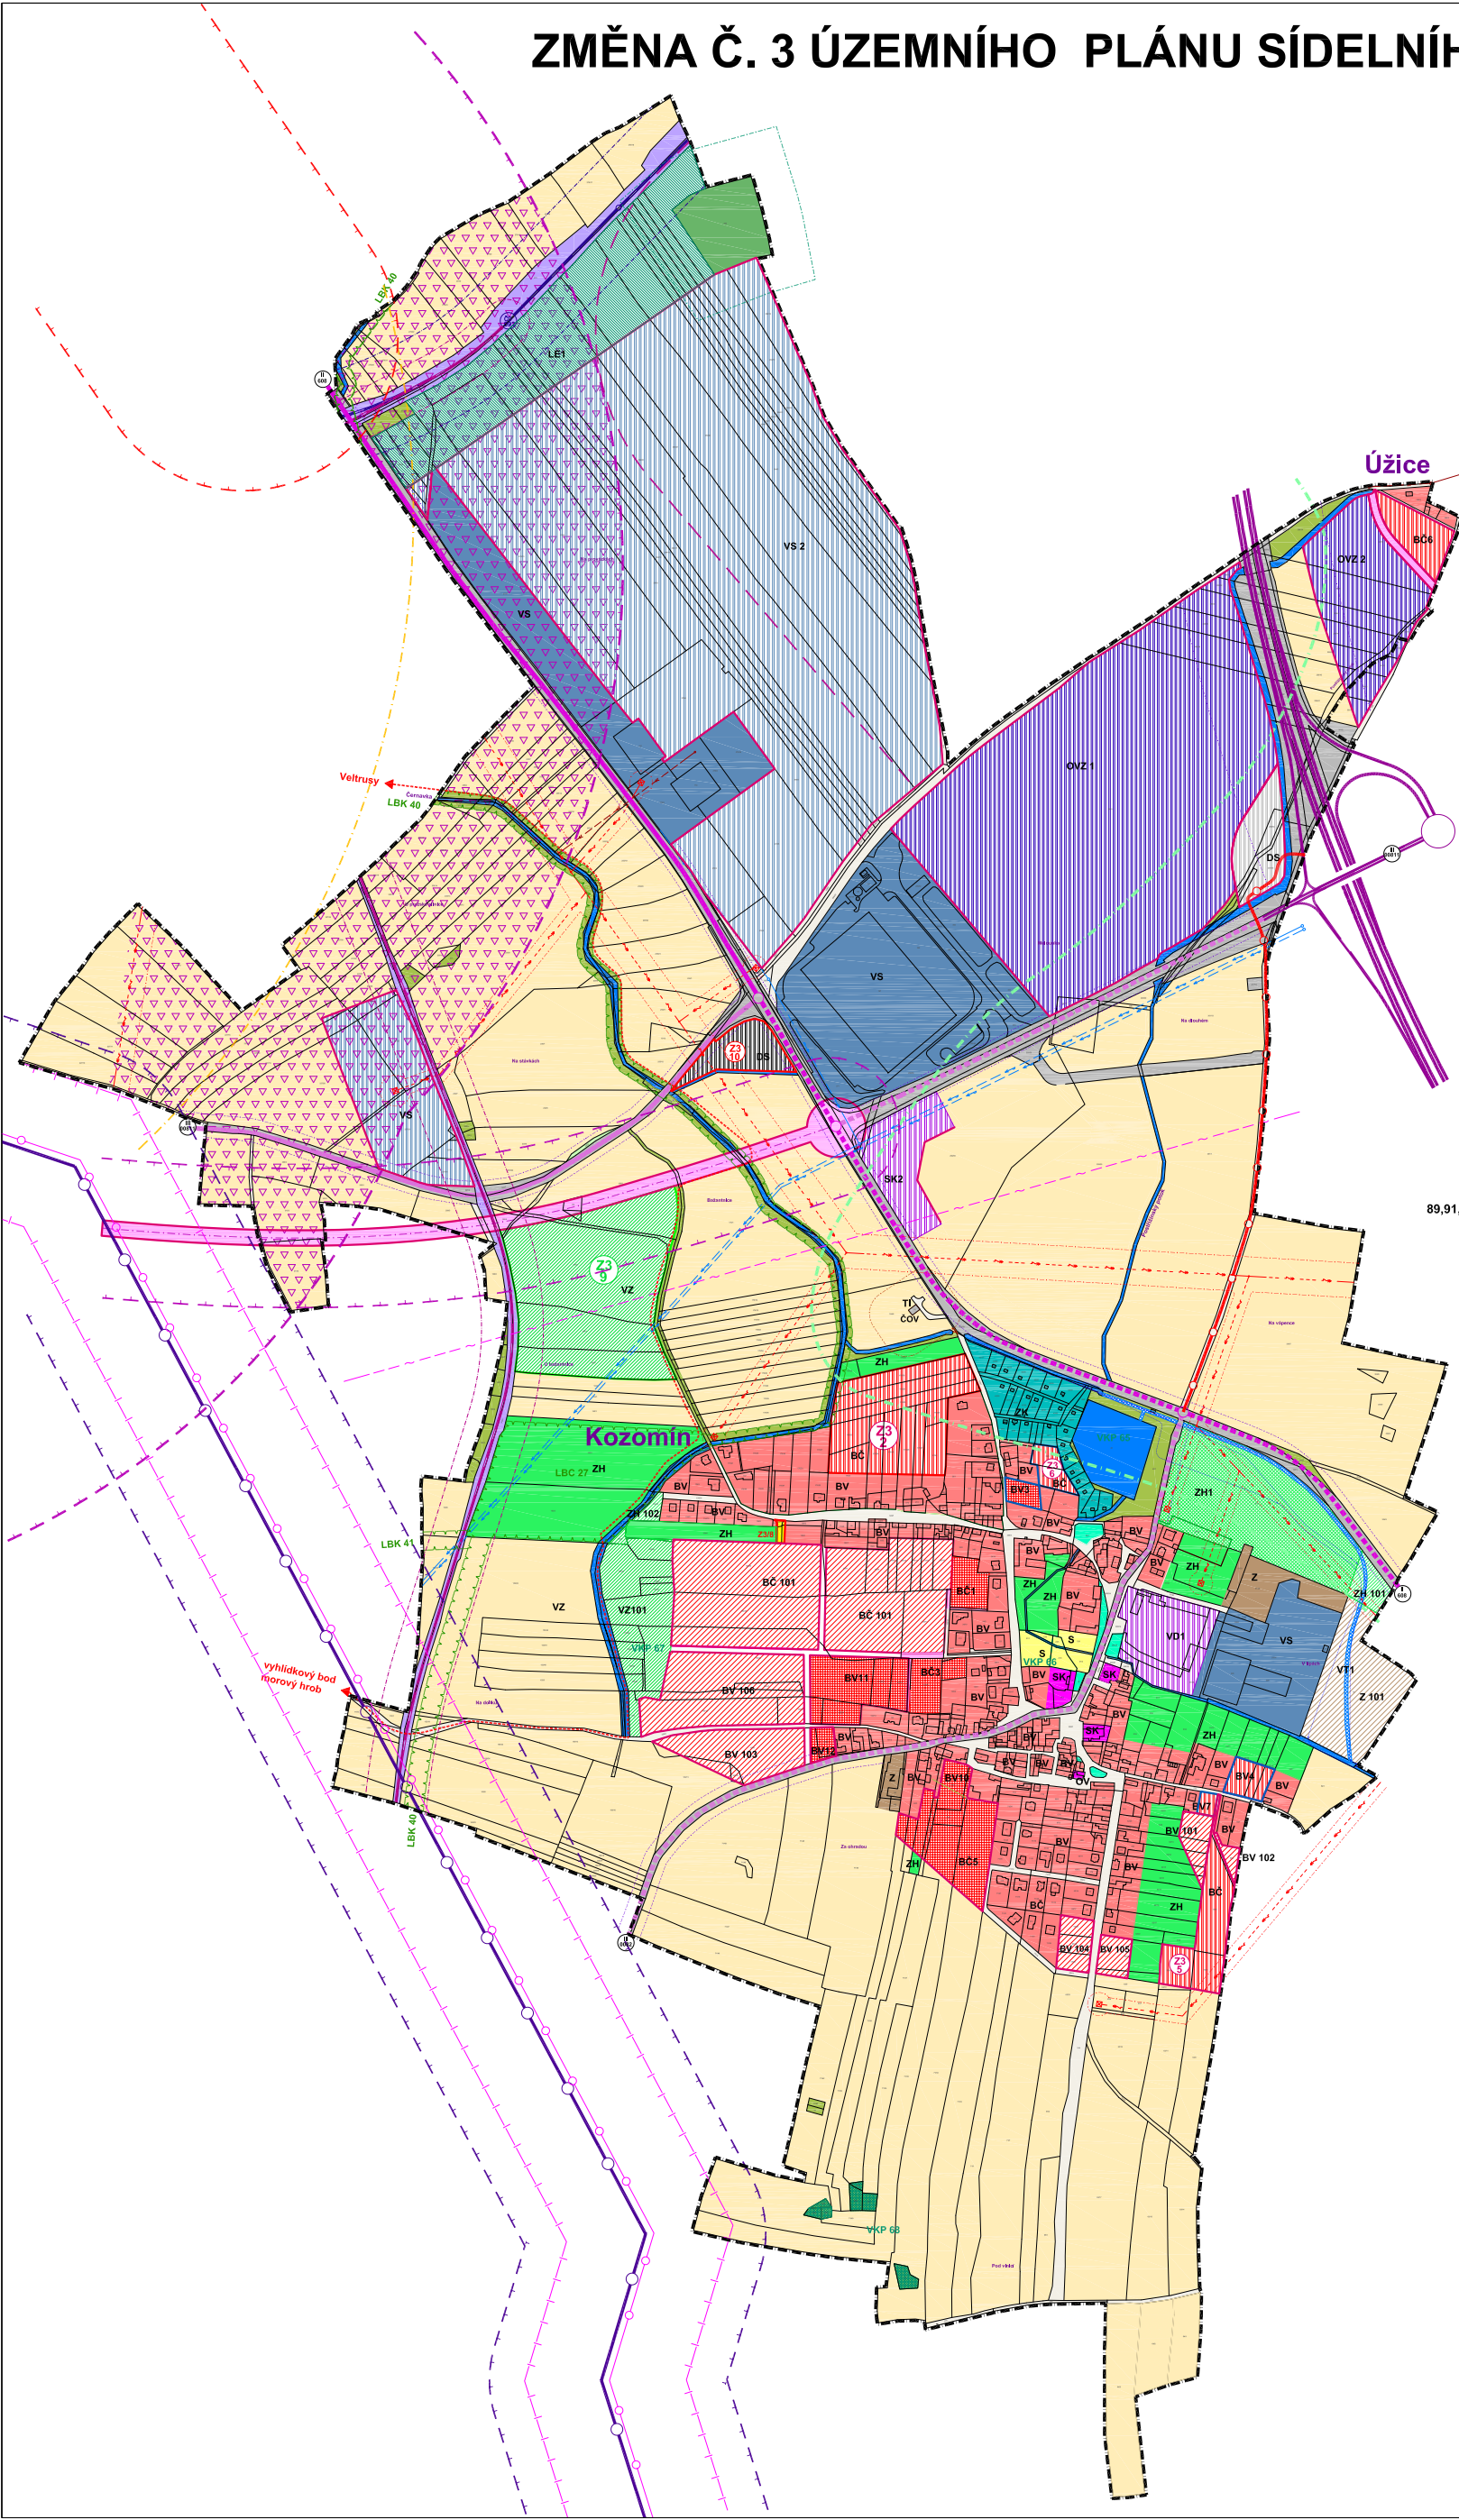

STAV	NÁVRH	ZMĚNA Č. 3
		HRANICE ŘEŠENÉHO ÚZEMÍ
		ZASTAVĚNÉ ÚZEMÍ K 1.3.2016
		ZASTAVITELNÉ PLOCHY
		VEŘEJNÁ ZELEŇ - PLOCHY DENNÍ REKREACE
		ZMĚNA VYUŽITÍ ZASTAVĚNÉHO ÚZEMÍ
		KORIDOR OBTOKOVÉHO KANÁLU
		KORIDOR ÚZEMNÍ REZERVY - PĚŠÍ PROPOJENÍ KOZOMÍN - ÚJICE, ŠÍŘKA KORIDORU 12 m

21		LOKÁLNÍ BIOKORIDOR
		LOKÁLNÍ BIOCENTRUM
22		VÝZNAMNÝ KRAJINNÝ PRVEK - NÁVRH K REGISTRACI
39		LESY
40		VZDÁLENOST 50 M OD OKRAJE LESA
47		VODNÍ ÚTVAR POVRCHOVÝCH, PODZEMNÍCH VOD
68		VODOVODNÍ ŘAD
69		ČOV
69		OCHRANNÉ PÁSMO ČOV
70		SÍŤ KANALIZAČNÍCH STOK VČETNĚ OP
72		ELEKTRICKÁ STANICE
73		ELEKTRICKÉ VEDENÍ 400 kV KE ZRUŠENÍ
73		ELEKTRICKÉ VEDENÍ 22 kV
73		OCHRANNÉ PÁSMO / KORIDOR VN ELEKTRO
77		ROPOVOD VČETNĚ OCHRANNÉHO PÁSMA
77		BEZPEČNOSTNÍ PÁSMO / KORIDOR ROPOVODU
81		ELEKTRONICKÉ KOMUNIKAČNÍ ZAŘÍZENÍ VČ. OP
89		RYCHLOSTNÍ SILNICE
91		SILNICE II TŘÍDY
92		SILNICE III TŘÍDY
89,91,92		OCHRANNÉ PÁSMO / KORIDOR SILNICE
93		POŽADOVANÉ PŘIPOJENÍ MÍSTNÍ KOMUNIKACE
95		ŽELEZNIČNÍ DRÁHA REGIONÁLNÍ
95		OCHRANNÉ PÁSMO ŽELEZNIČNÍ DRÁHY
97		VLEČKA
97		OCHRANNÉ PÁSMO VLEČKY
119		BEZPEČNOSTNÍ PÁSMO CHEMICKÉ VÝROBY
119		ZÓNA HAVARIJNÍHO PLÁNOVÁNÍ KAUKČUKU KRALUPY
120		HLUKOVÁ IZOFONA 60 dB LETIŠTĚ VODOCHODY

STAV	NÁVRH	VÝHLED	ZMĚNA Č. 3
			OSTATNÍ ZELEŇ
			ORNÁ PŮDA
			TRVALÝ TRAVNÍ POROST
			ZAHRADY A SADY (ZH)
			VEŘEJNÁ ZELEŇ (VZ)
			VODNÍ PLOCHY A VODNÍ TOKY STALÉ
			LES
			OBYTNÁ ZÁSTAVBA
			BYDLENÍ ČISTÉ, BYDLENÍ VENKOVSKÉ (BČ, BV)
			OBČANSKÁ VYBAVENOST NEKOMERČNÍ (OV)
			OBČANSKÁ VYBAVENOST KOMERČNÍ (VD, SK)
			OBCHODNĚ VÝROBNÍ ZÓNA (OVZ)
			TECHNICKÁ INFRASTRUKTURA
			SPORTOVNÍ PLOCHY (S)
			VÝROBA A SKLADOVÁNÍ (VS)
			ZEMĚDĚLSKÁ VÝROBA (Z)
			ZAHŘÁDKÁŘSKÁ KOLONIE
			DÁLNICE
			SILNICE II A III TŘÍDY A PLOCHY DOP. INFR.
			ŽELEZNICE
			MÍSTNÍ KOMUNIKACE

POZNÁMKA:

ORIENTACE

CÍLOVÁ PÁŘE

HAZTNO