


ZMĚNA Č. 1 ÚZEMNÍHO PLÁNU SÍDELNÍHO ÚTVARU KOZOMÍN

ochrana ZPF

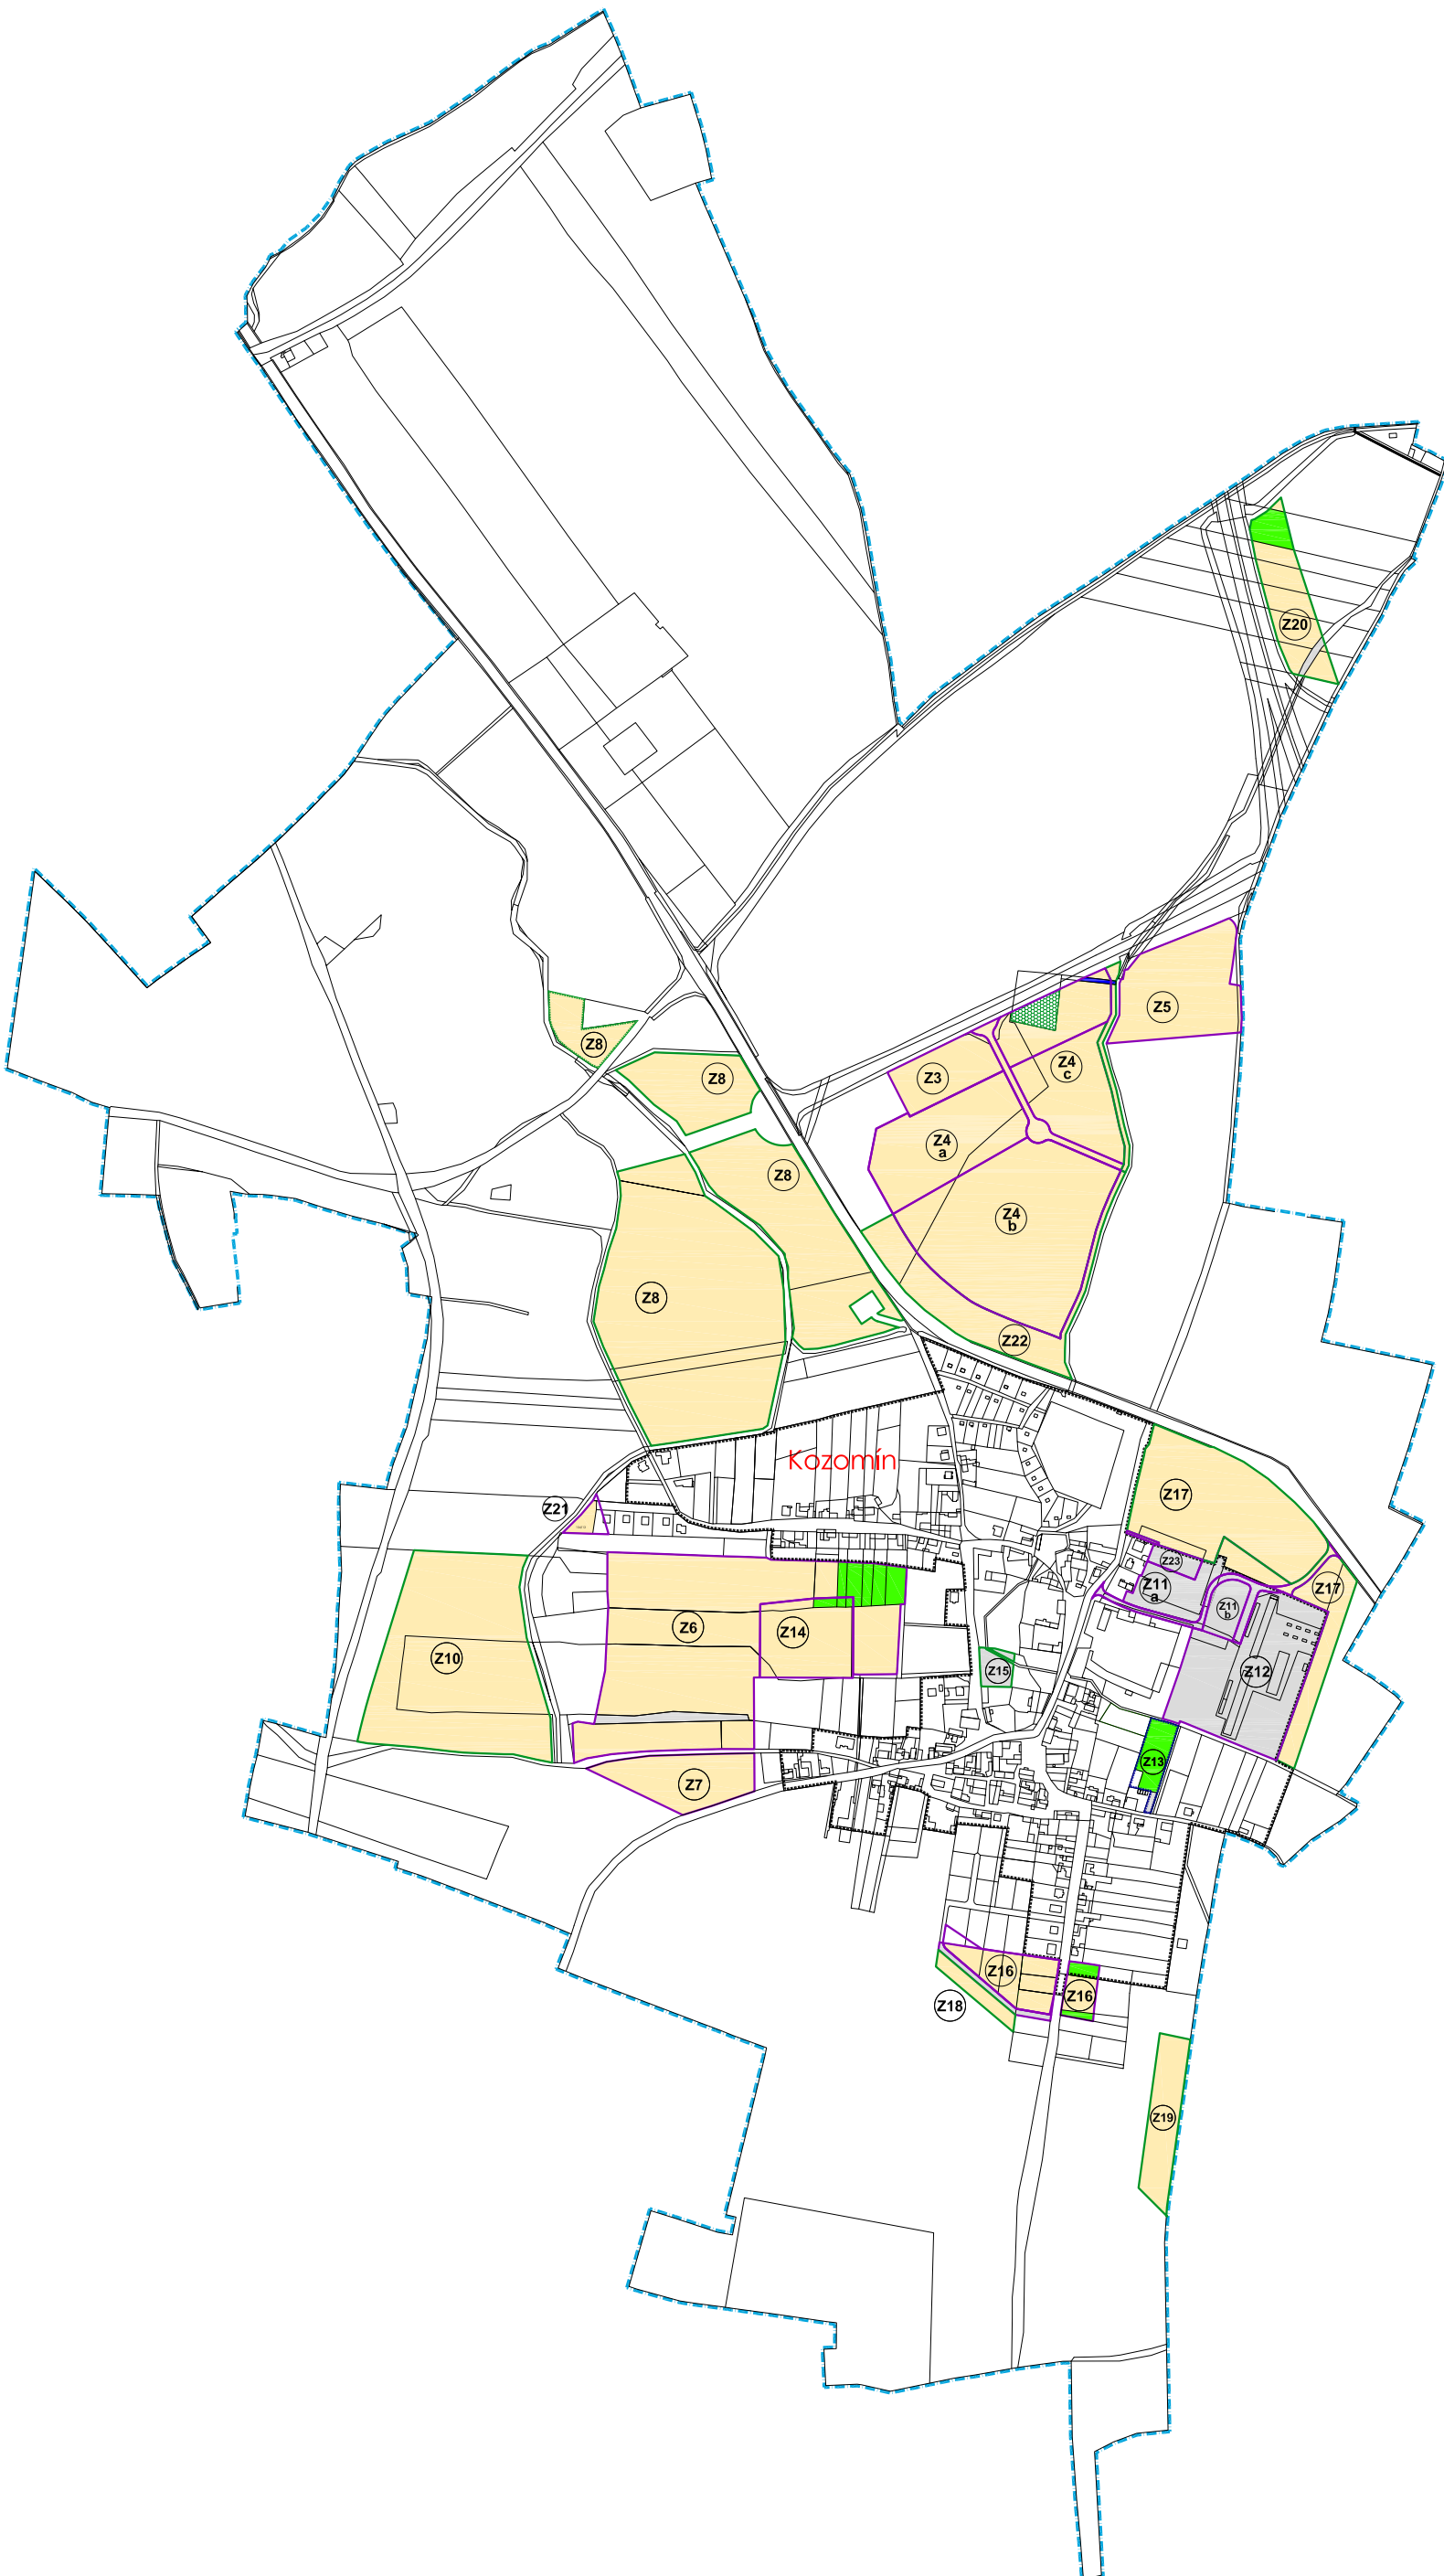

LEGENDA

STAV	NAVRH DLE Z1-I	HRANICE ŘEŠENÉHO ÚZEMÍ
		ZASTAVĚNÉ ÚZEMÍ
		ZASTAVITELNÉ PLOCHY
		ZMĚNY SÍDELNÍ ZELENĚ
		ORNÁ PŮDA
		ZAHRADY
		LES
		VODNÍ PLOCHA
		PLOCHY OSTATNÍ

Záznam o účinnosti územně plánovací dokumentace

Název dokumentace:
Změna č. 1 územního plánu sídelního útvaru Kozomín

Typová organizace, která územně plánovací dokumentaci vypracovala:
Zastupitelstvo obce Kozomín

datum vydání: 25.4.2012 číslo jednání: 17/2012 platnost účinnosti: 11.5.2012

oprávněná úřední osoba pořizovatele:
Ing. Renata PIRGLEROVÁ
úřední osoba územního úřadu
Borkova 827, 250 82 Ústí nad Labem
IČO: 45110891

posloupnost v rámci územního nařízení

POŘIZOVATEL:	OBECNOST:	OBECNÍ ÚŘAD:

ING. ARCH. LADESLAV FRODOPKA
ARCHITECTONICKÝ ATELIER
PRŮM. A. MĚSTSKÁ 322A

NÁZEV ZAKÁZKY: Změna č. 1 územního plánu sídelního útvaru Kozomín
MĚSTSKÝ ÚŘAD
POŘIZOVATEL: OBEC Kozomín, STŘEDOCESKÝ KRAJ

STAV: 2/12009
STUPŇ: návrh změny č. 1
DATUM: březn 2012
MĚŘITÍ: 1:2000

NÁZEV VÝKRESU: OBECNÍ PLOCHY: **2c**

OCHRANA ZEMĚDĚLSKÉHO PŮDNÍHO FONDU