


# ZMĚNA Č. 3 ÚZEMNÍHO PLÁNU SÍDELNÍHO ÚTVARU KOZOMÍN

## veřejně prospěšné stavby a opatření

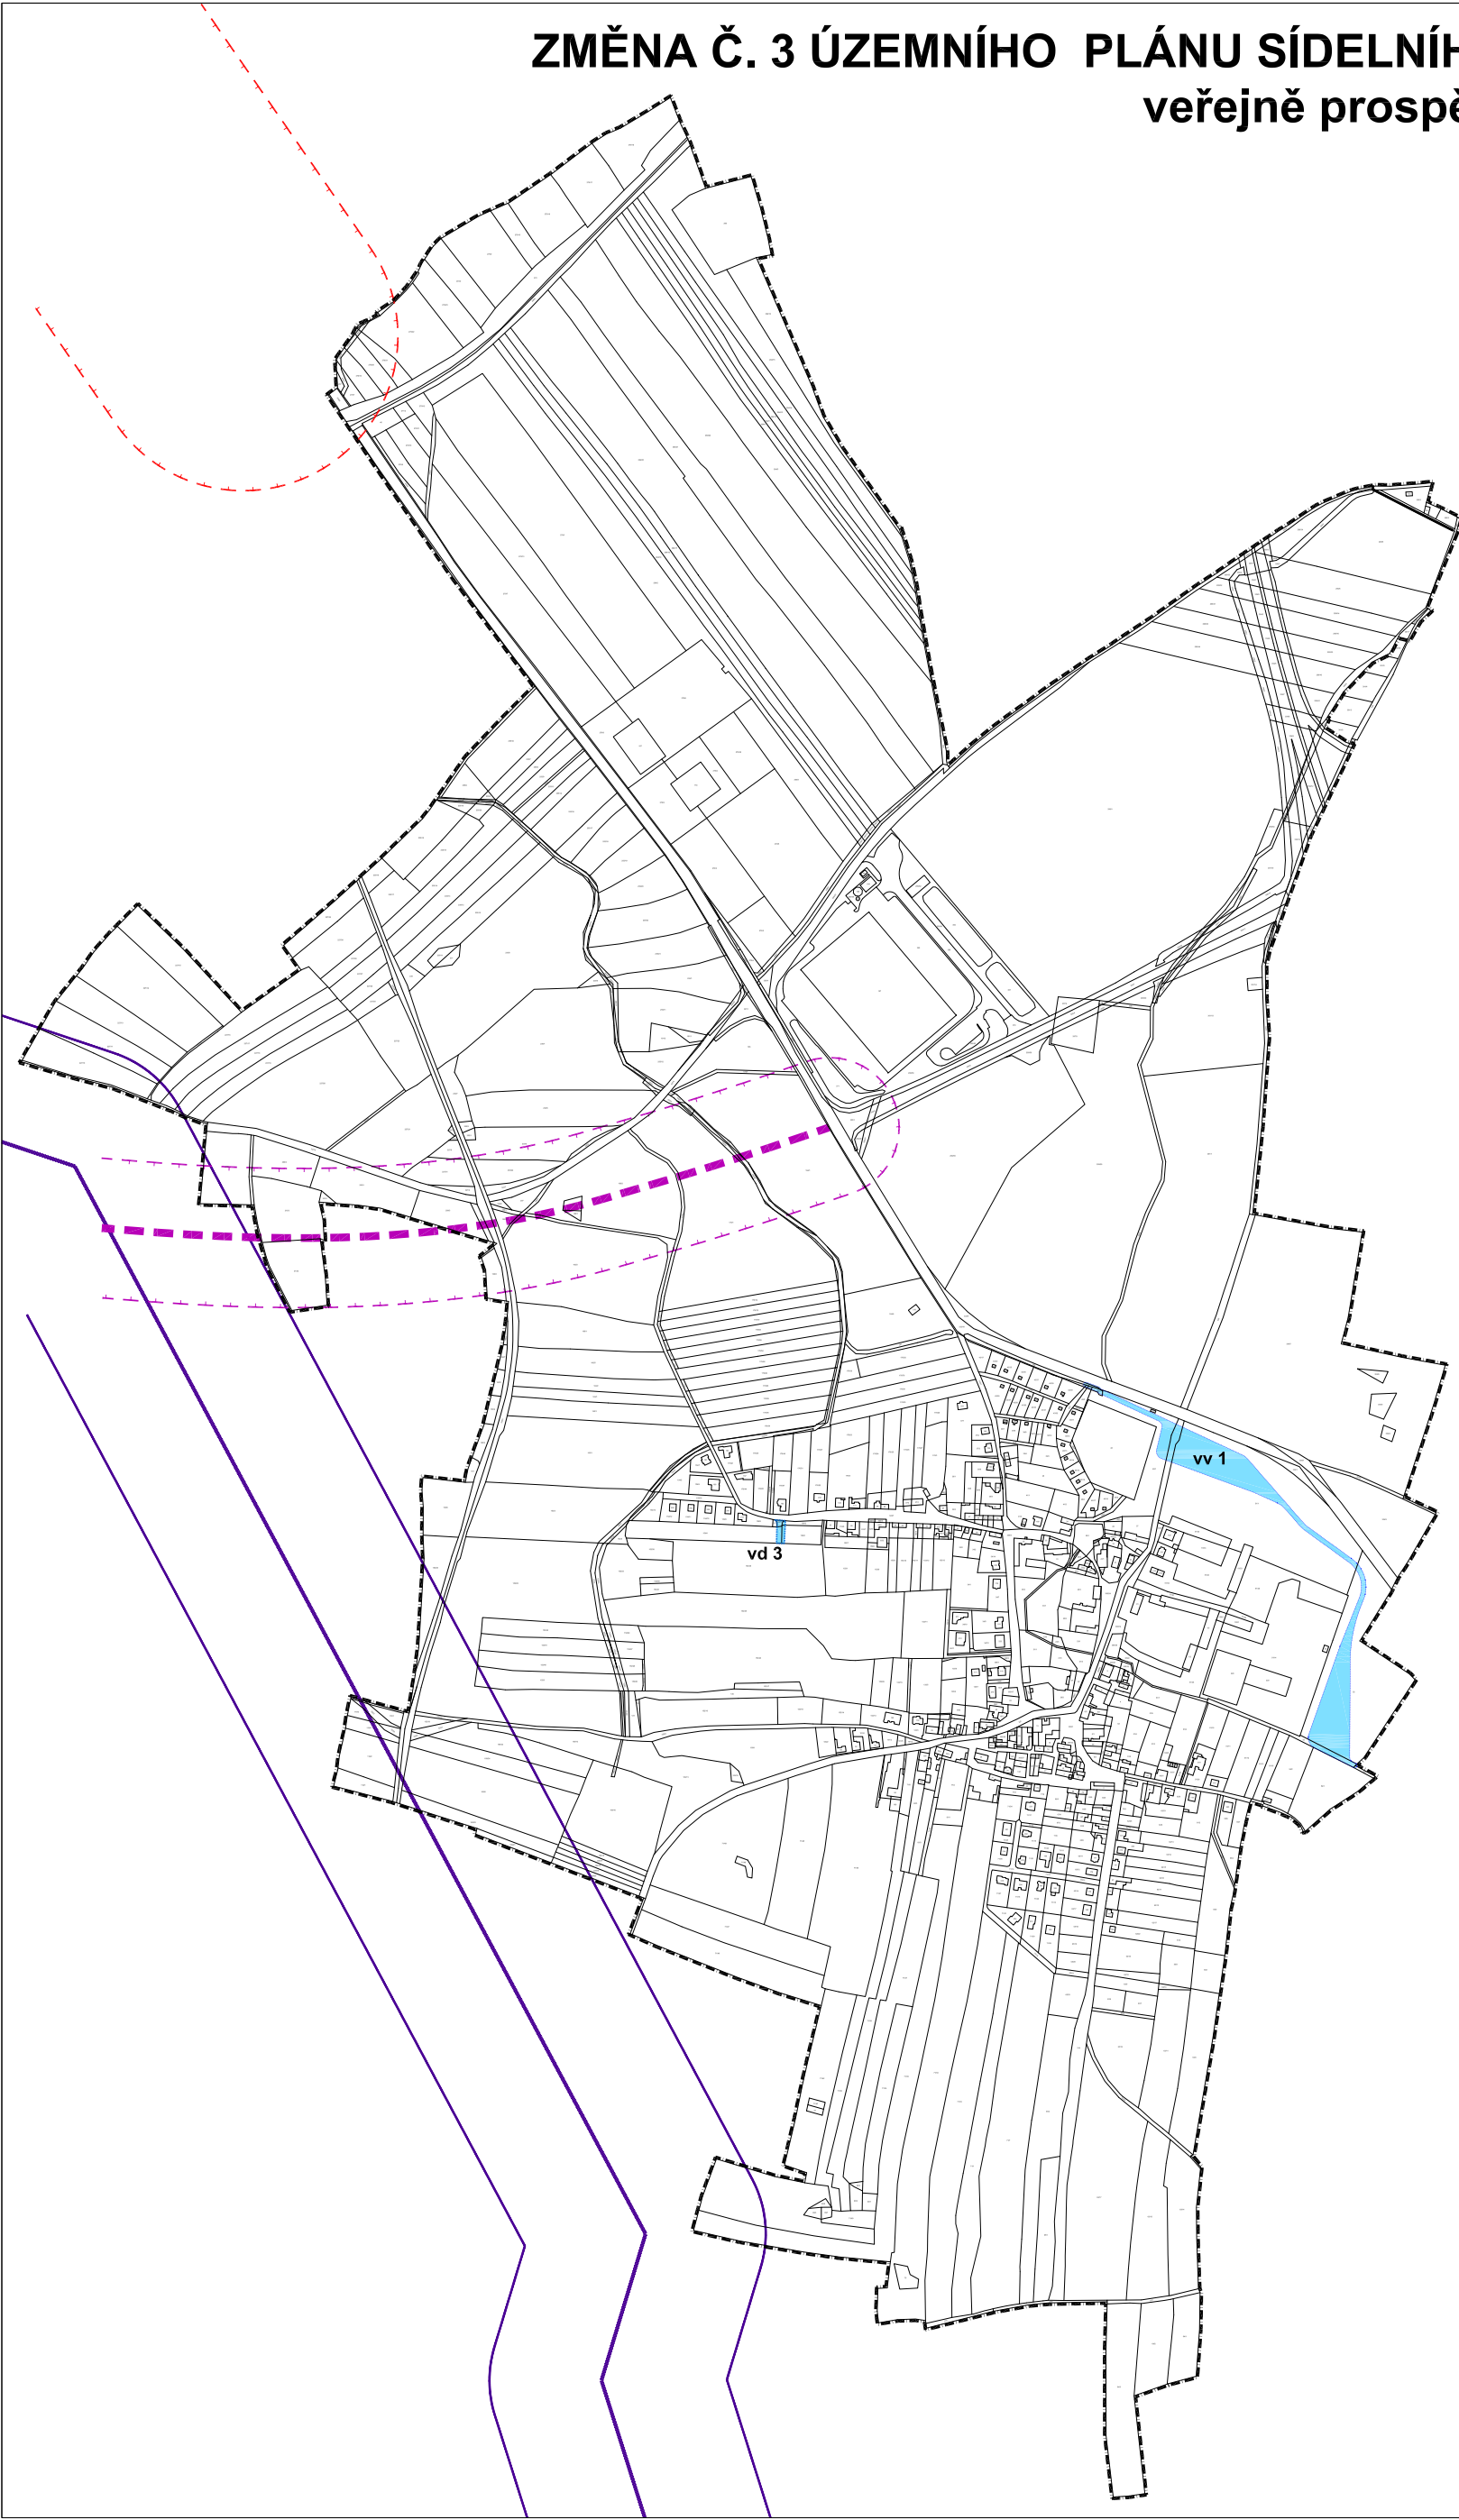


### LEGENDA

STAV	NÁVRH DLE Z3	
		HRANICE ŘEŠENÉHO ÚZEMÍ
	vd	VEŘEJNĚ PROSPĚŠNÉ STAVBY STAVBY DOPRAVNÍ INFRASTRUKTURY
	vv	VEŘEJNĚ PROSPĚŠNÉ STAVBY STAVBY VODOHOSPODÁRSKÉ

NÁVRH DLE ZÚR		
		E 16 - PŘELOŽKA VEDENÍ 110 kV VELTRUSY - OCHRANNÝ KORIDOR 600 m
		R 01 - ROPOVOD DRUŽBA - PŘÍPOLOŽ / ZKAPACITNĚNÍ V KORIDORU
		R 01 - ROPOVOD DRUŽBA - OCHRANNÝ KORIDOR 300 m
		D 059 - KORIDOR AGLOMERAČNÍHO OKRUHU ÚSEK ( I/101 ) CHVATĚRUBY - ÚŽICE (+ 1x MŮK)
		D 059 - OCHRANNÝ KORIDOR 180 m

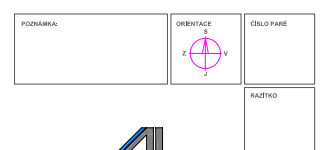

INGL. ARCH. LADESLAV KOBIŠKA ARCHITEKTONICKÝ ATELIER  
PRAHA 4, MLADĚNOVOVA 3234

NÁZEV ZAKÁZKY: ZMĚNA Č. 3 ÚZEMNÍHO PLÁNU SÍDELNÍHO ÚTVARU KOZOMÍN  
MĚSTO ZAKÁZKY: OBEC KOZOMÍN, STŘEDOČESKÝ KRAJ  
POŘIZOVATEL: OBEC KOZOMÍN

ZAK.Č. 271/2007  
STUPEŇ: ZMĚNA Č. 3 K VYDÁNÍ  
DATUM: 18.10.2016  
MĚŘÍTKO: 1:2 000

NÁZEV VÝKRESU: CÍLO PŘELOHY: **1c**  
**VÝKRES VEŘEJNĚ PROSPĚŠNÝCH STAVEB  
OPATŘENÍ A ASANACÍ**