


ZMĚNA Č. 3 ÚZEMNÍHO PLÁNU SÍDELNÍHO ÚTVARU KOZOMÍN

ochrana ZPF

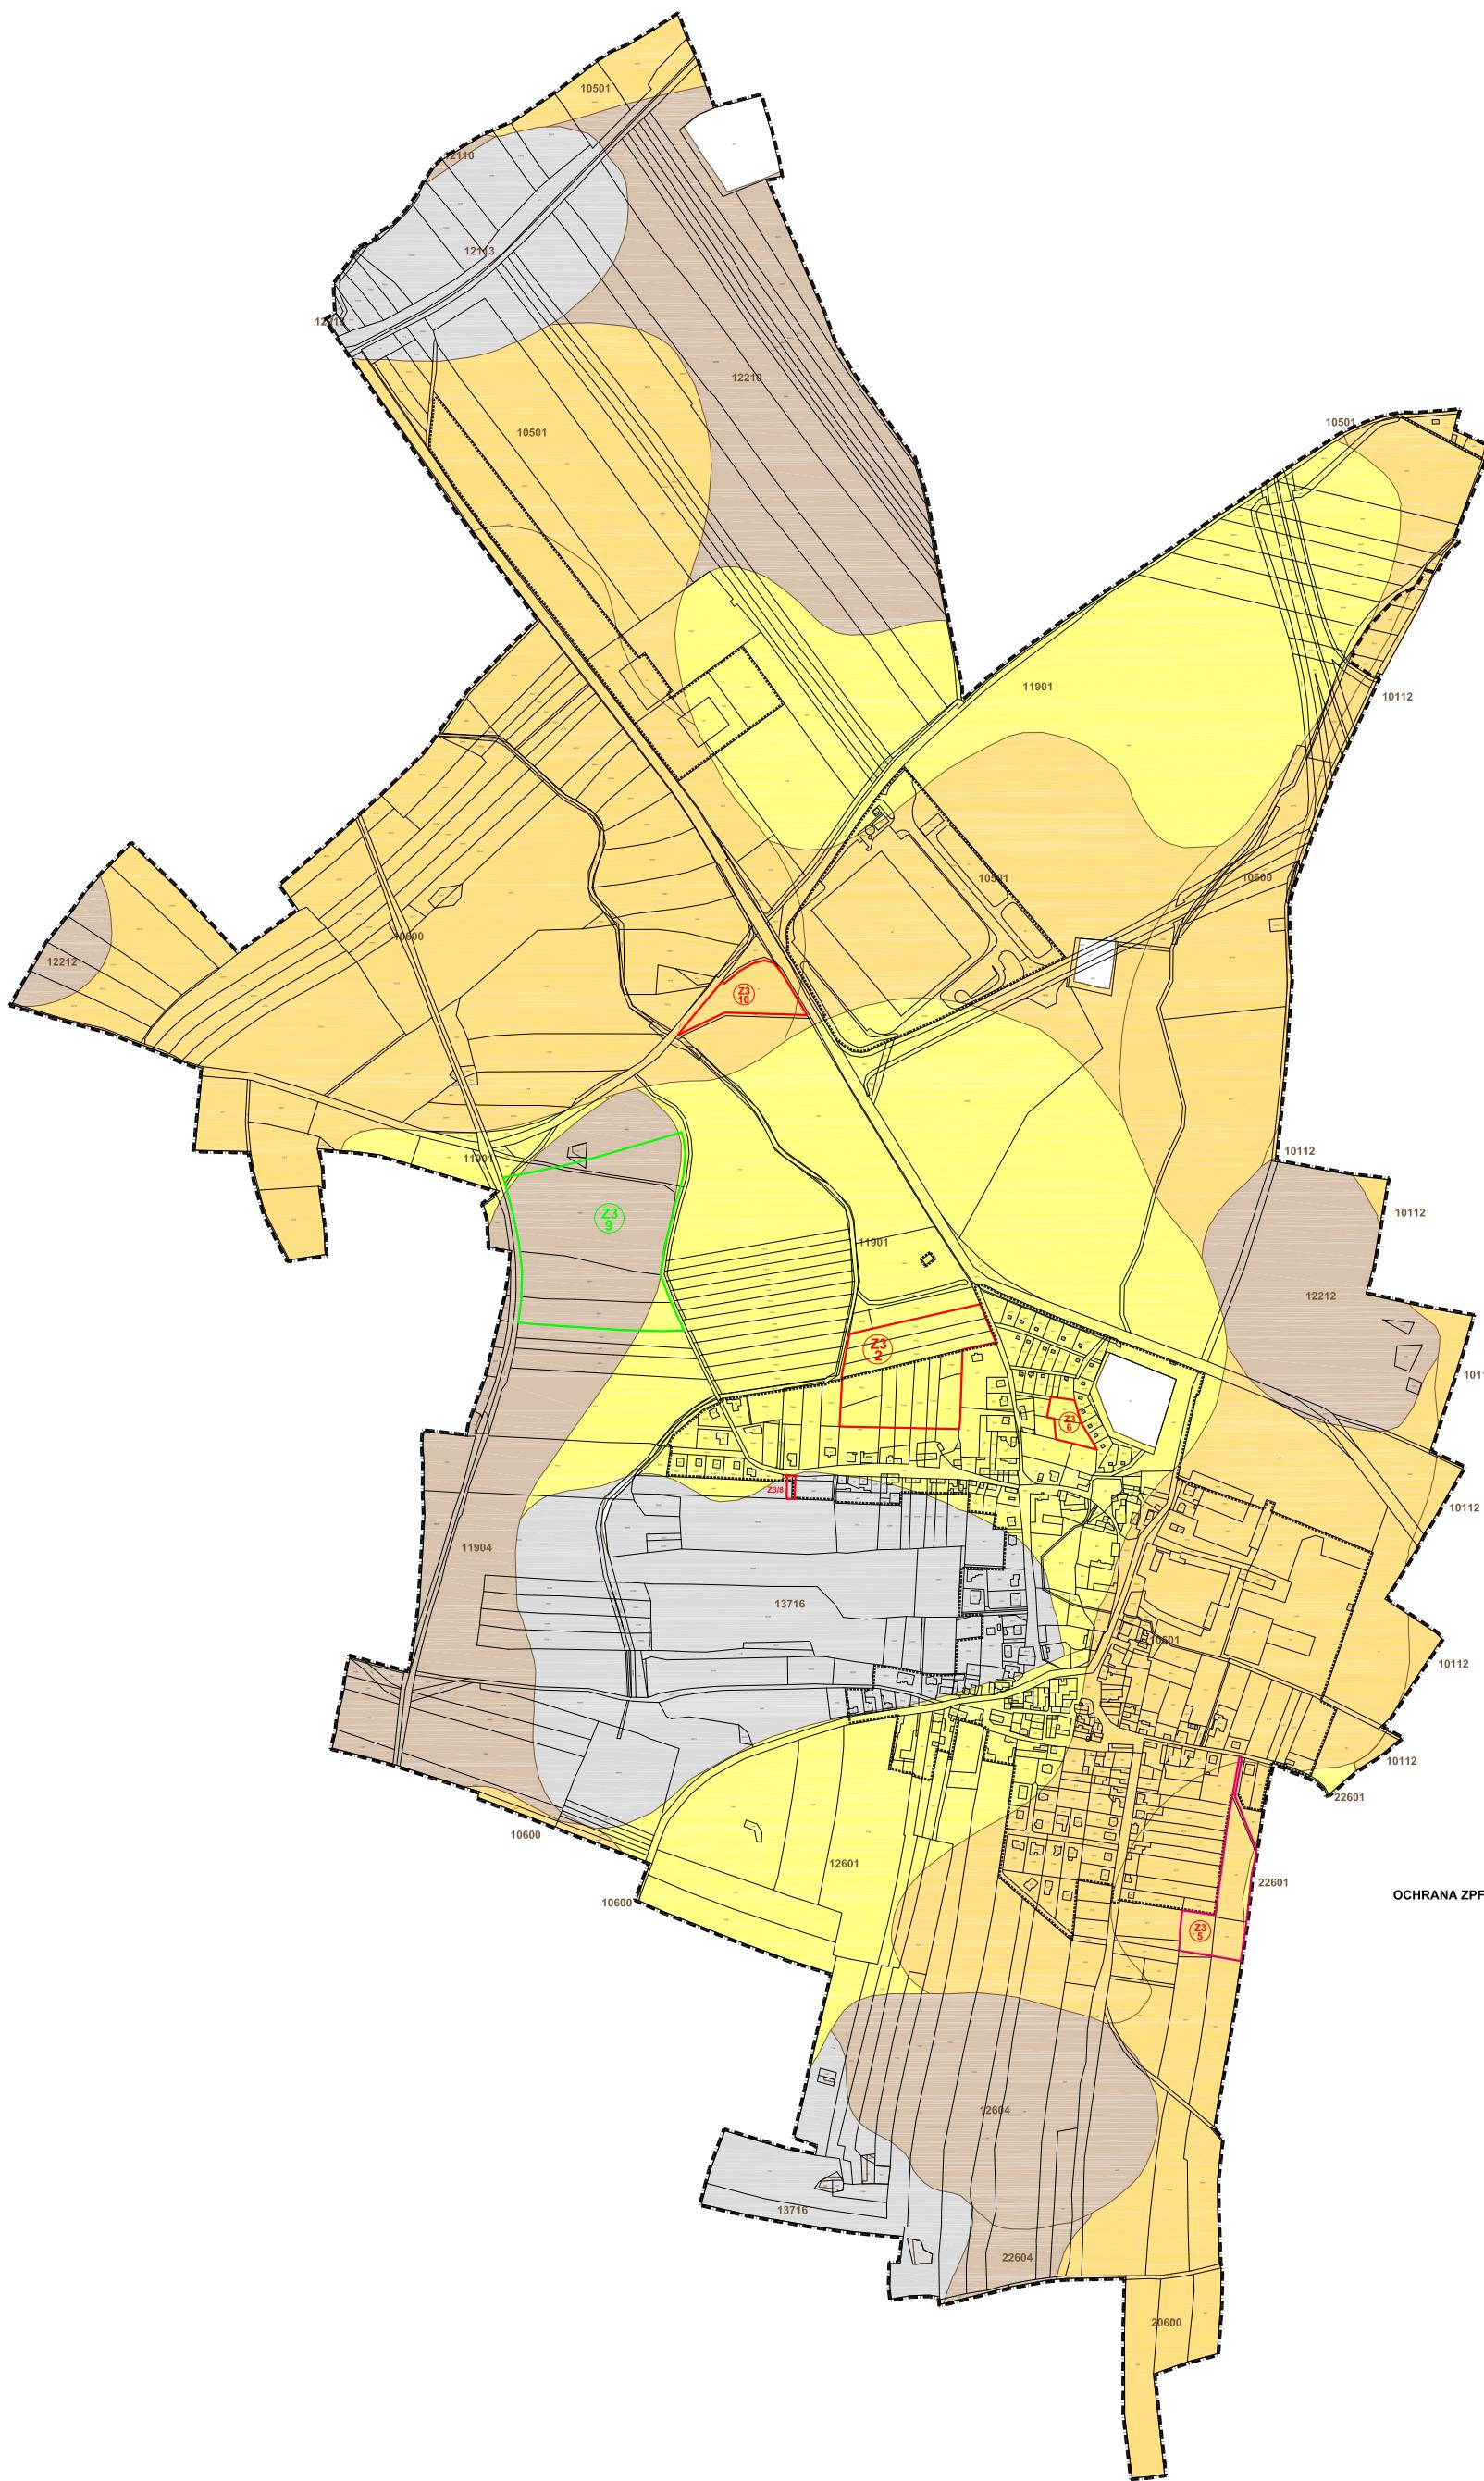

STAV	NÁVRH	ZMĚNA Č. 3	
[dashed line]	[dotted line]	HRANICE ŘEŠENÉHO ÚZEMÍ	
[solid line]	[dashed line]	ZASTAVENÉ ÚZEMÍ K 1.3.2016	
[red box]	[red box]	ZASTAVITELNÉ PLOCHY	
[purple box]	[purple box]	ZASTAVITELNÉ PLOCHY - ZMĚNA POSICE PLOCH JIŽ VYMEZENÝCH	
[green box]	[green box]	VEŘEJNÁ ZELENЬ - PLOCHY DENNÍ REKREACE	
		HRANICE BPEJ	
		KÓD BPEJ	
		II. STUPEŇ OCHRANY ZPF	
		III. STUPEŇ OCHRANY ZPF	
		IV. STUPEŇ OCHRANY ZPF	
		V. STUPEŇ OCHRANY ZPF	

OCHRANA ZPF



ING, ARCH, LADislav Komíška ARCHITEKTONICKÝ ATELIER
PRAHA 4, MILADENOVSKA 3234

NÁZEV ZAKÁZKY: ZMĚNA Č. 3 ÚZEMNÍHO PLÁNU SÍDELNÍHO ÚTVARU KOZOMÍN
MÍSTO ZAKÁZKY: OBEC KOZOMÍN, STŘEDOCESKÝ KRAJ
PORIZOVATEL: OBEC KOZOMÍN

ZAK.Č.: 2712000
SÚD.Č.: 2712000
DATUM: LISTOPAD 2016
MĚŘITKO: 1:25000

NÁZEV VÝKRESU: ČÍSLO PŘÍLOHY: 2c
PUDNÍHO FONDU

VÝKRES PŘEDPOKLÁDANÝCH ZÁBORŮ
PUDNÍHO FONDU