


ZMĚNA Č. 3 ÚZEMNÍHO PLÁNU SÍDELNÍHO ÚTVARU KOZOMÍN

hlavní výkres

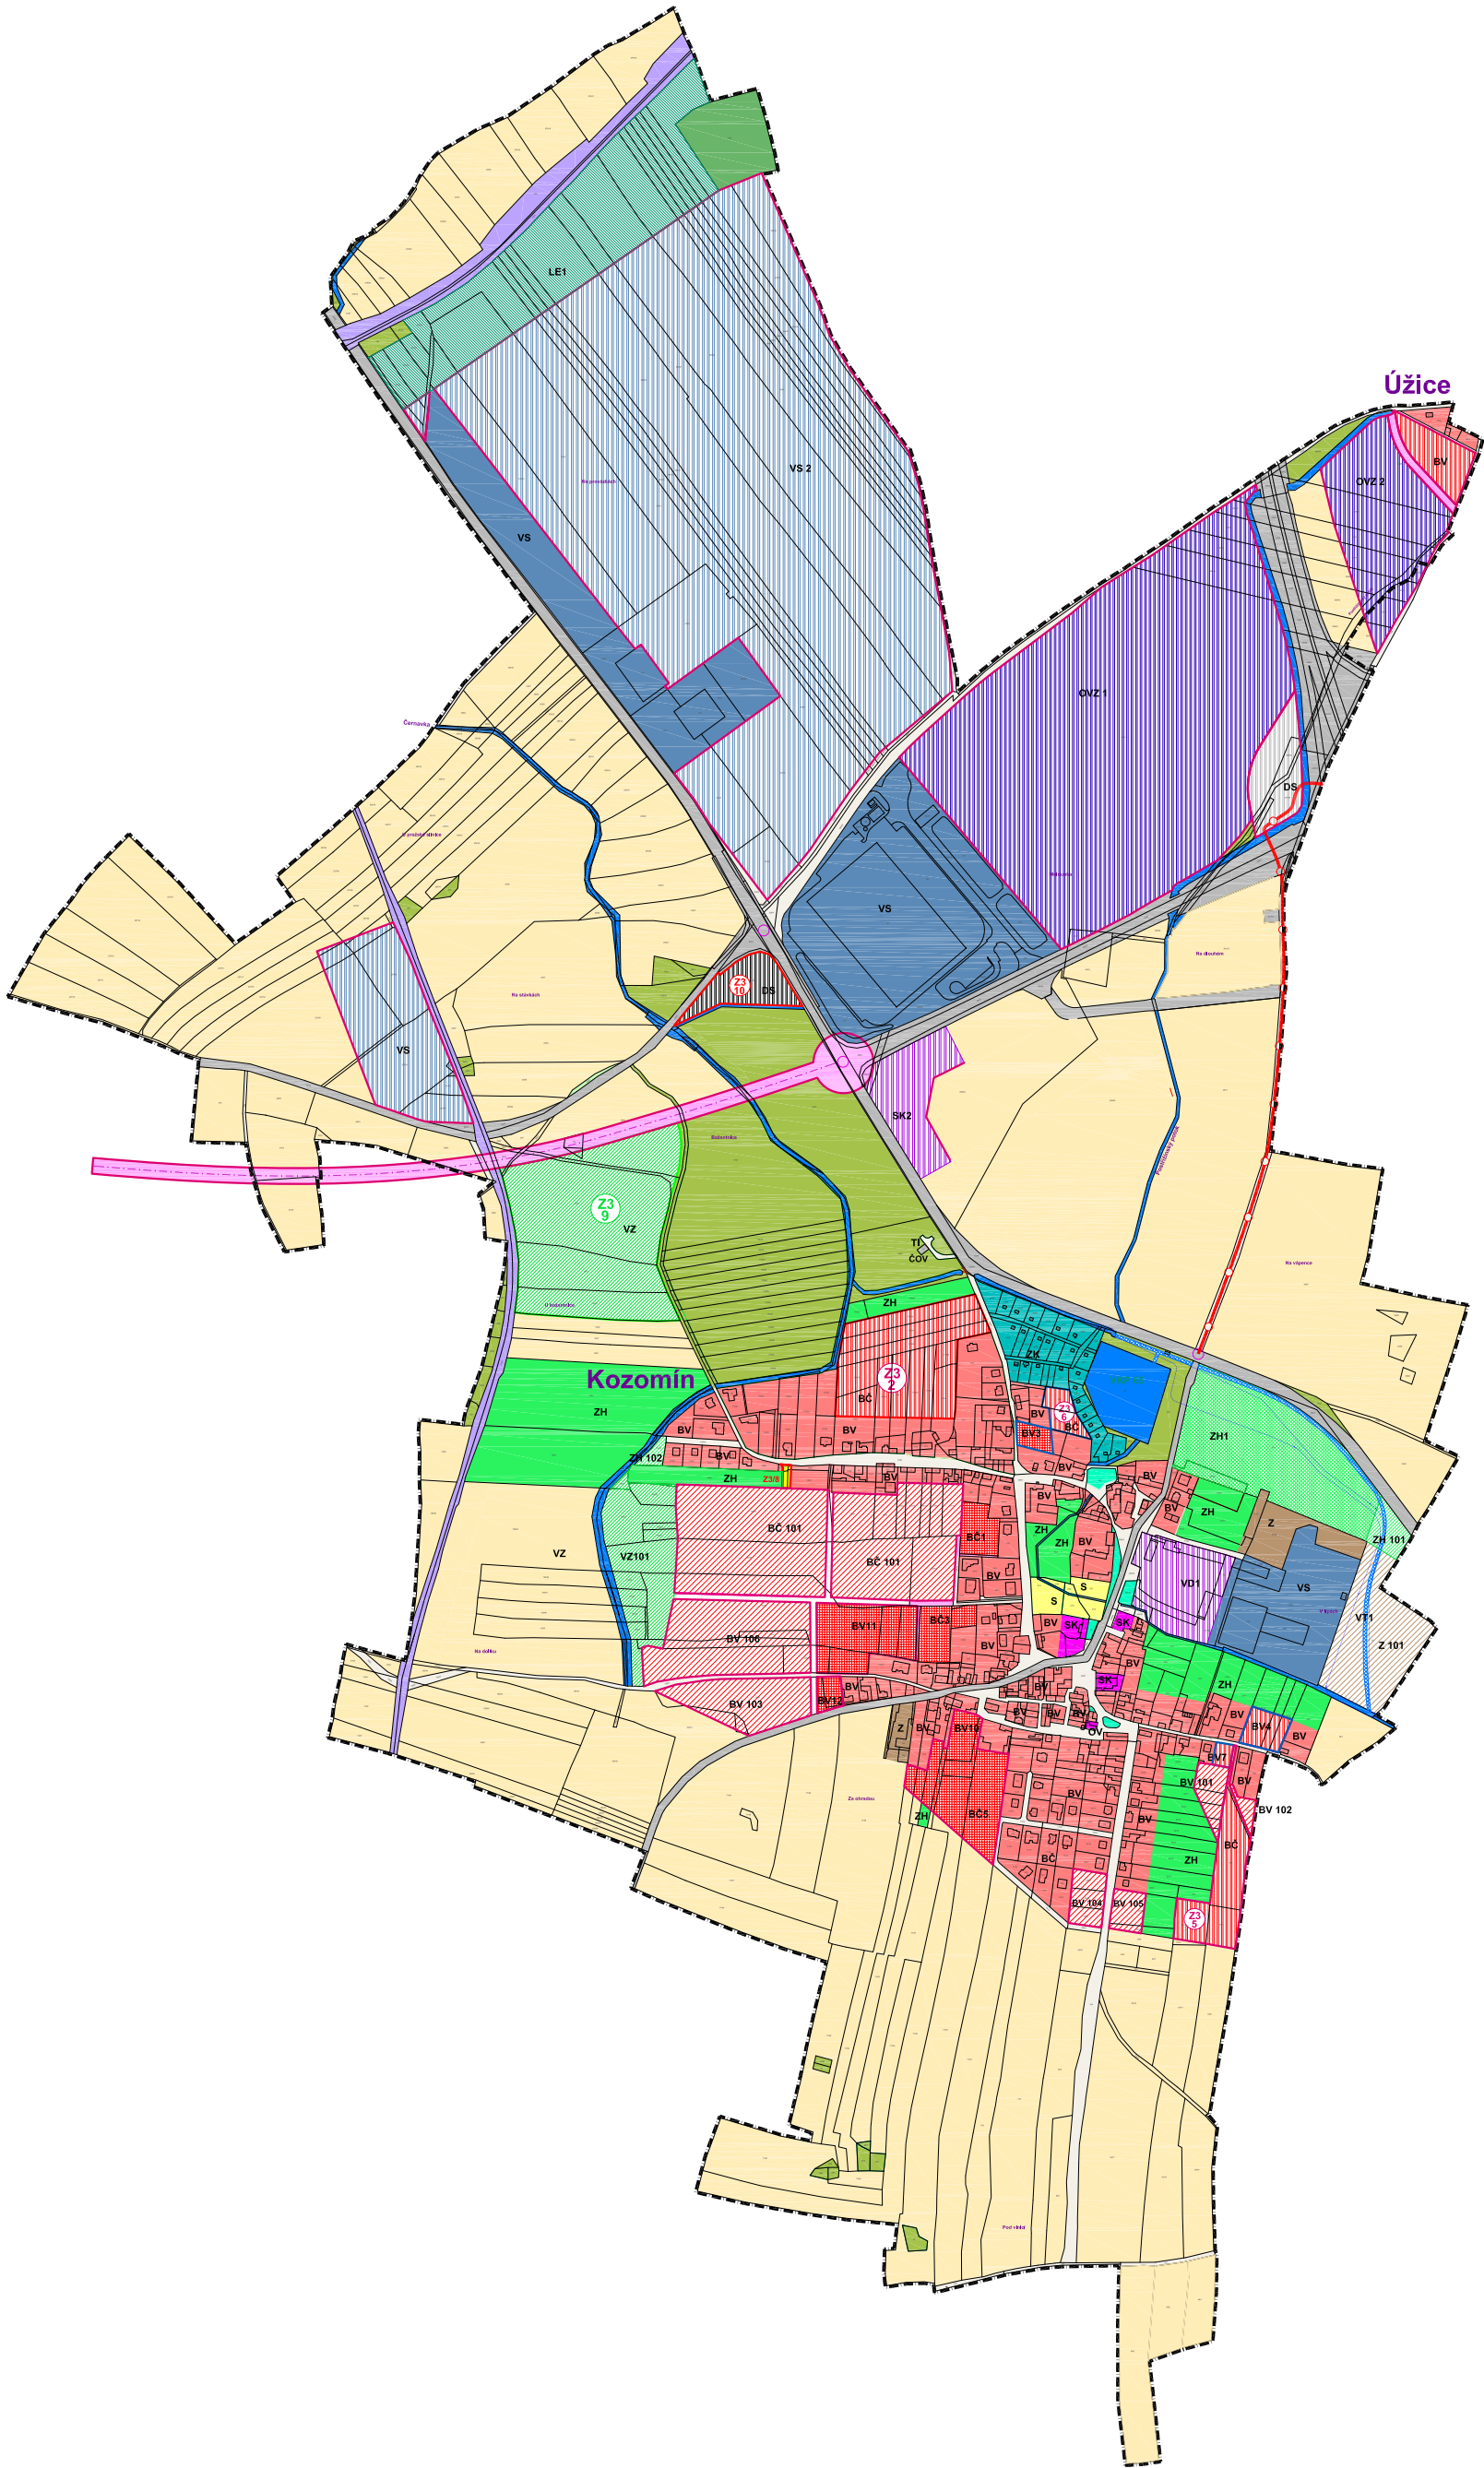

STAV	NÁVRH	ZMĚNA Č. 3	
			HRANICE ŘEŠENÉHO ÚZEMÍ
			ZASTAVĚNÉ ÚZEMÍ K 1.3.2016
			ZASTAVITELNÉ PLOCHY
			VEREJNÁ ZELEN - PLOCHY DENNÍ REKREACE
			ZMĚNY VYUŽITÍ ZASTAVĚNÉHO ÚZEMÍ
			KORIDOR OBTOKOVÉHO KANÁLU
			KORIDOR ÚZEMNÍ REZERVY - PEŠÍ PROPOJENÍ KOZOMÍN - ÚŽICE, ŠÍŘKA KORIDORU 12 m

STAV	NÁVRH	VÝHLED	ZMĚNA Č. 3	
				OSTATNÍ ZELEN
				ORNÁ PŮDA
				TRVALÝ TRAVNÍ POROST
				ZAHRADY A SADY (ZH)
				VEREJNÁ ZELEN (VZ)
				VODNÍ PLOCHY A VODNÍ TOKY STALÉ
				LES
STAV	NÁVRH	VÝHLED	ZMĚNA Č. 3	
				OBYTNÁ ZÁSTAVBA BYDLNÉ ČISTÉ, BYDLNÍ VENKOVSKÉ (BČ, BV)
				OBČANSKÁ VYBAVENOST NEKOMERČNÍ (OV)
				OBČANSKÁ VYBAVENOST KOMERČNÍ (VD, SK)
				OBCHODNĚ VÝROBNÍ ZÓNA (OVZ)
				TECHNICKÁ INFRASTRUKTURA
				SPORTOVNÍ PLOCHY (S)
				VÝROBA A SKLADOVÁNÍ (VS)
				ZEMĚDĚLSKÁ VÝROBA (Z)
				ZAHŘÁDKÁŘSKÁ KOLONIE
				DÁLNICE
				SILNICE II. A III. TŘÍDY A PLOCHY DOP. INFR.
				ŽELEZNICE
				MÍSTNÍ KOMUNIKACE

POZNÁMKA:

ORIENTACE

CÍLOVÉ PÁRE

HAZTNO

INGL. ARCH. LADISLAV KOMRSKA

ARCHITEKTONICKÝ ATELIER

PRAHA 4, MLÁDENOVÁ 3234

NÁZEV ZAKÁZKY ZMĚNA Č. 3 ÚZEMNÍHO PLÁNU SÍDELNÍHO ÚTVARU KOZOMÍN

MÍSTO ZAKÁZKY OBEC KOZOMÍN, STŘEDOČESKÝ KRAJ

POŘIZOVATEL OBEC KOZOMÍN

ZAK.Č. 2

STUPĚŇ

271/2007

5.12.2016

1:1 2880

NÁZEV VÝKRESU:

CÍLOVÉ PŘÍLOHY:

1b

HLAVNÍ VÝKRES VČETNĚ ZMĚNY Č. 3