


INFORMATIVNÍ ČÁST

ZÁKLADNÍ INFORMACE O ÚZEMÍ



OCHRANA PAMÁTEK

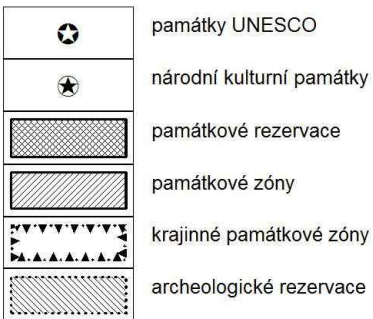


DOPRAVNÍ INFRASTRUKTURA




INFORMATIVNÍ ČÁST

TECHNICKÁ INFRASTRUKTURA

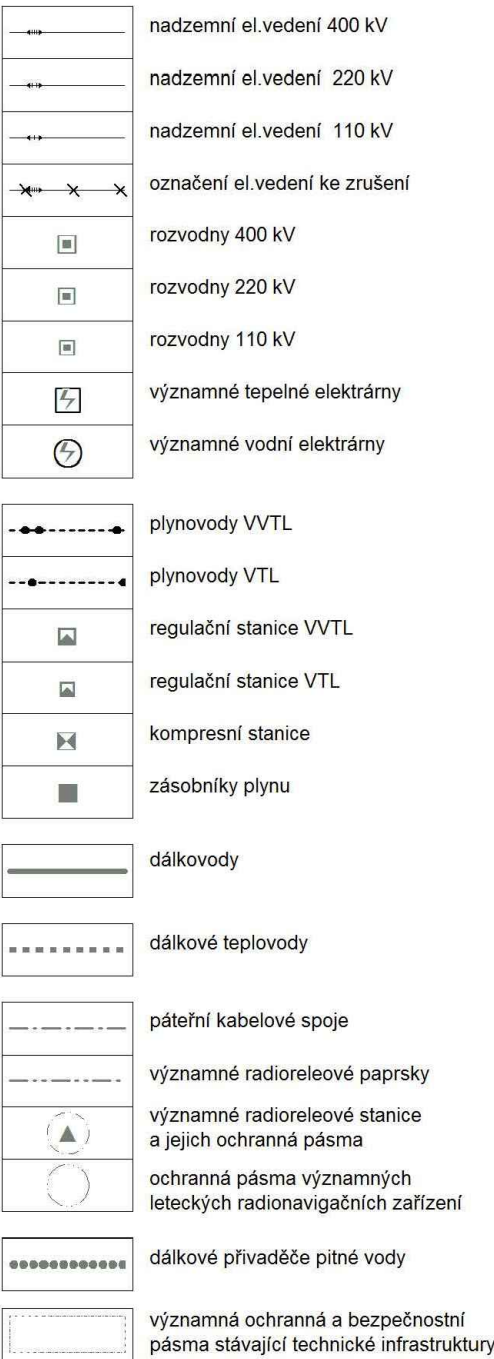

INFORMATIVNÍ ČÁST

VODNÍ HOSPODÁŘSTVÍ

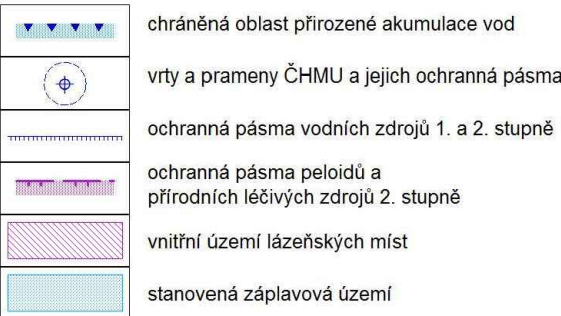

OCHRANA PŘÍRODY A KRAJINY



NEROSTNÉ SUROVINY A HORNINOVÉ PROSTŘEDÍ




NÁVRHOVÁ ČÁST

návrh územní rezerva

DOPRAVA



TECHNICKÁ INFRASTRUKTURA

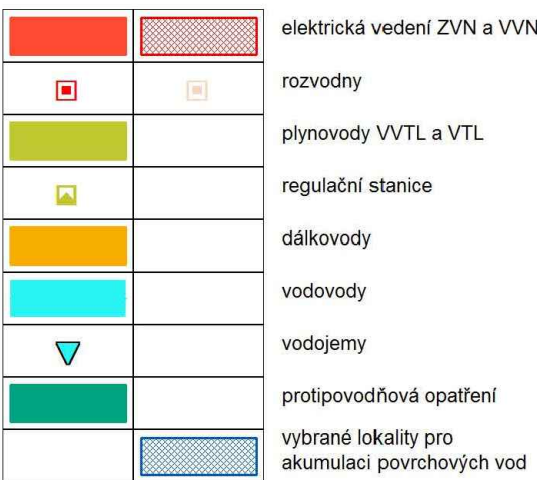

ÚZEMNÍ SYSTÉM EKOLOGICKÉ STABILITY



ROZVOJOVÉ OBLASTI A OSY



SPECIFICKÉ OBLASTI



Upozornění :
Uvedená legenda platí pro řešené území.
Informace zobrazené mimo řešené území jsou orientační
a slouží pouze pro ilustraci souvislostí.

POŘIZOVATEL:

Obecní úřad Kozomín
Kozomín č.p. 28
277 45 p. Úžice

KVALIFIKOVANÁ OSOBA
POŘIZOVATELE:

Ing. Renata Perglerová
perglerova.renata@gmail.com,
tel.: 606 380 252
Denisova 827, 250 82 Úvaly

ZPRACOVATEL:

Odpovědná osoba:
Ing. arch. Ivan Vavřík, ČKA 00 113
vavrikivan1@gmail.com
tel.: 724 030 872
Jaselská 32
160 00 Praha 6

Členové zpracovatelského týmu:
Ing. arch. Ivan Vavřík
Ing. arch. Tereza Šimečková

SCHVALUJÍCÍ ORGÁN:

Zastupitelstvo obce Kozomín
Petr Koukolíček, starosta obce
určený zastupitel

2. b
VÝKRES ŠIRŠÍCH
VZTAHŮ

měřítko: 1:50 000
datum: 5/2022

ÚZEMNÍ PLÁN
KOZOMÍN
ÚPLNÉ ZNĚNÍ PO ZMĚNĚ 4