


SITUACE DIO - 1. ÁST

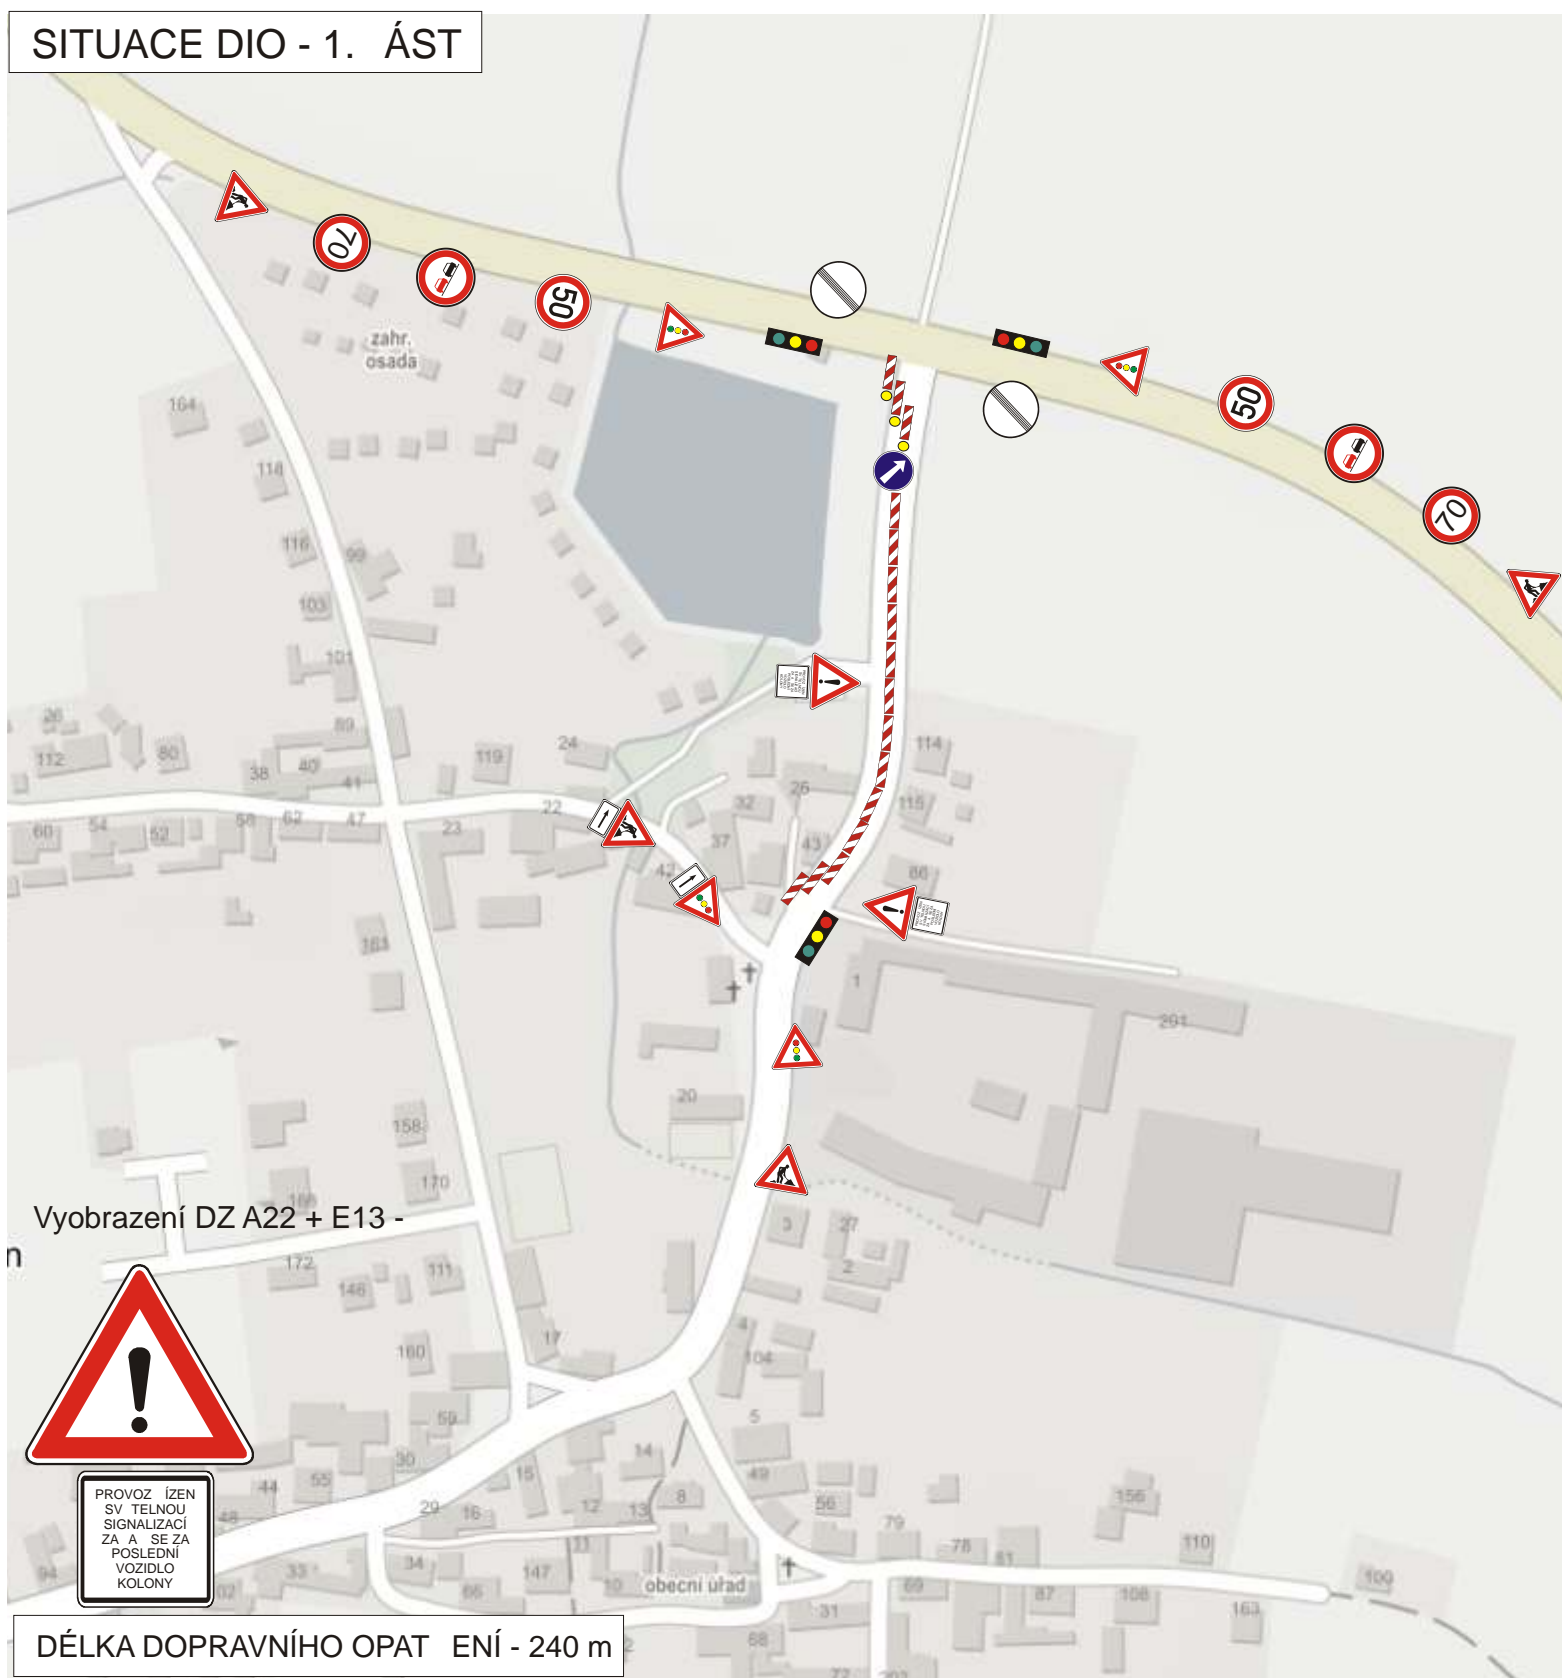

Vyobrazení DZ A22 + E13 -



PROVOZ ÍZEN
SV TELNOU
SIGNALIZACÍ
ZA A SE ZA
POSLEDNÍ
VOZIDLO
KOLONY

DÉLKA DOPRAVNÍHO OPAT ENÍ - 240 m

MÍSTO STAVBY:

KOZOMÍN - SILNICE III/0082

ZHOTOVITEL: USK s.r.o.

Pod Borkem 319, 293 01 M.Boleslav

I O - 27138551

kontakt - Vlasta Martínková tel. 724 761 817

NÁZEV STAVBY:

REKONSTRUKCE POVRCHU KOMUNIKACE

PROJEKT: P ECHODNÉ DOPRAVNÍ ZNA ENÍ - SITUACE

Datum za átku stavby:

2018

Datum ukon ení stavby:

2018

POLICIE R, dopravní inspektorát

Komunka ní inženýr schválil dne:

Vlastník komunikace:

Schválil dne:

Datum vyhotovení projektu:

06 / 2018


NAVRHOVAL:

DOPRAVNÍ ZNA ENÍ M LNÍK s.r.o.
Petr Hodan 603481442
Libor Pet ina 603481526
info@dzmelnik.cz



DOPRAVNÍ ZNA ENÍ M LNÍK s.r.o.
Truhlá ská 998
M lník 27601
Tel: 603481442; 603481526
Fax: 315602034
E-mail info@dzmelnik.cz
www.dzmelnik.cz

SITUACE DIO - 2. ÁST

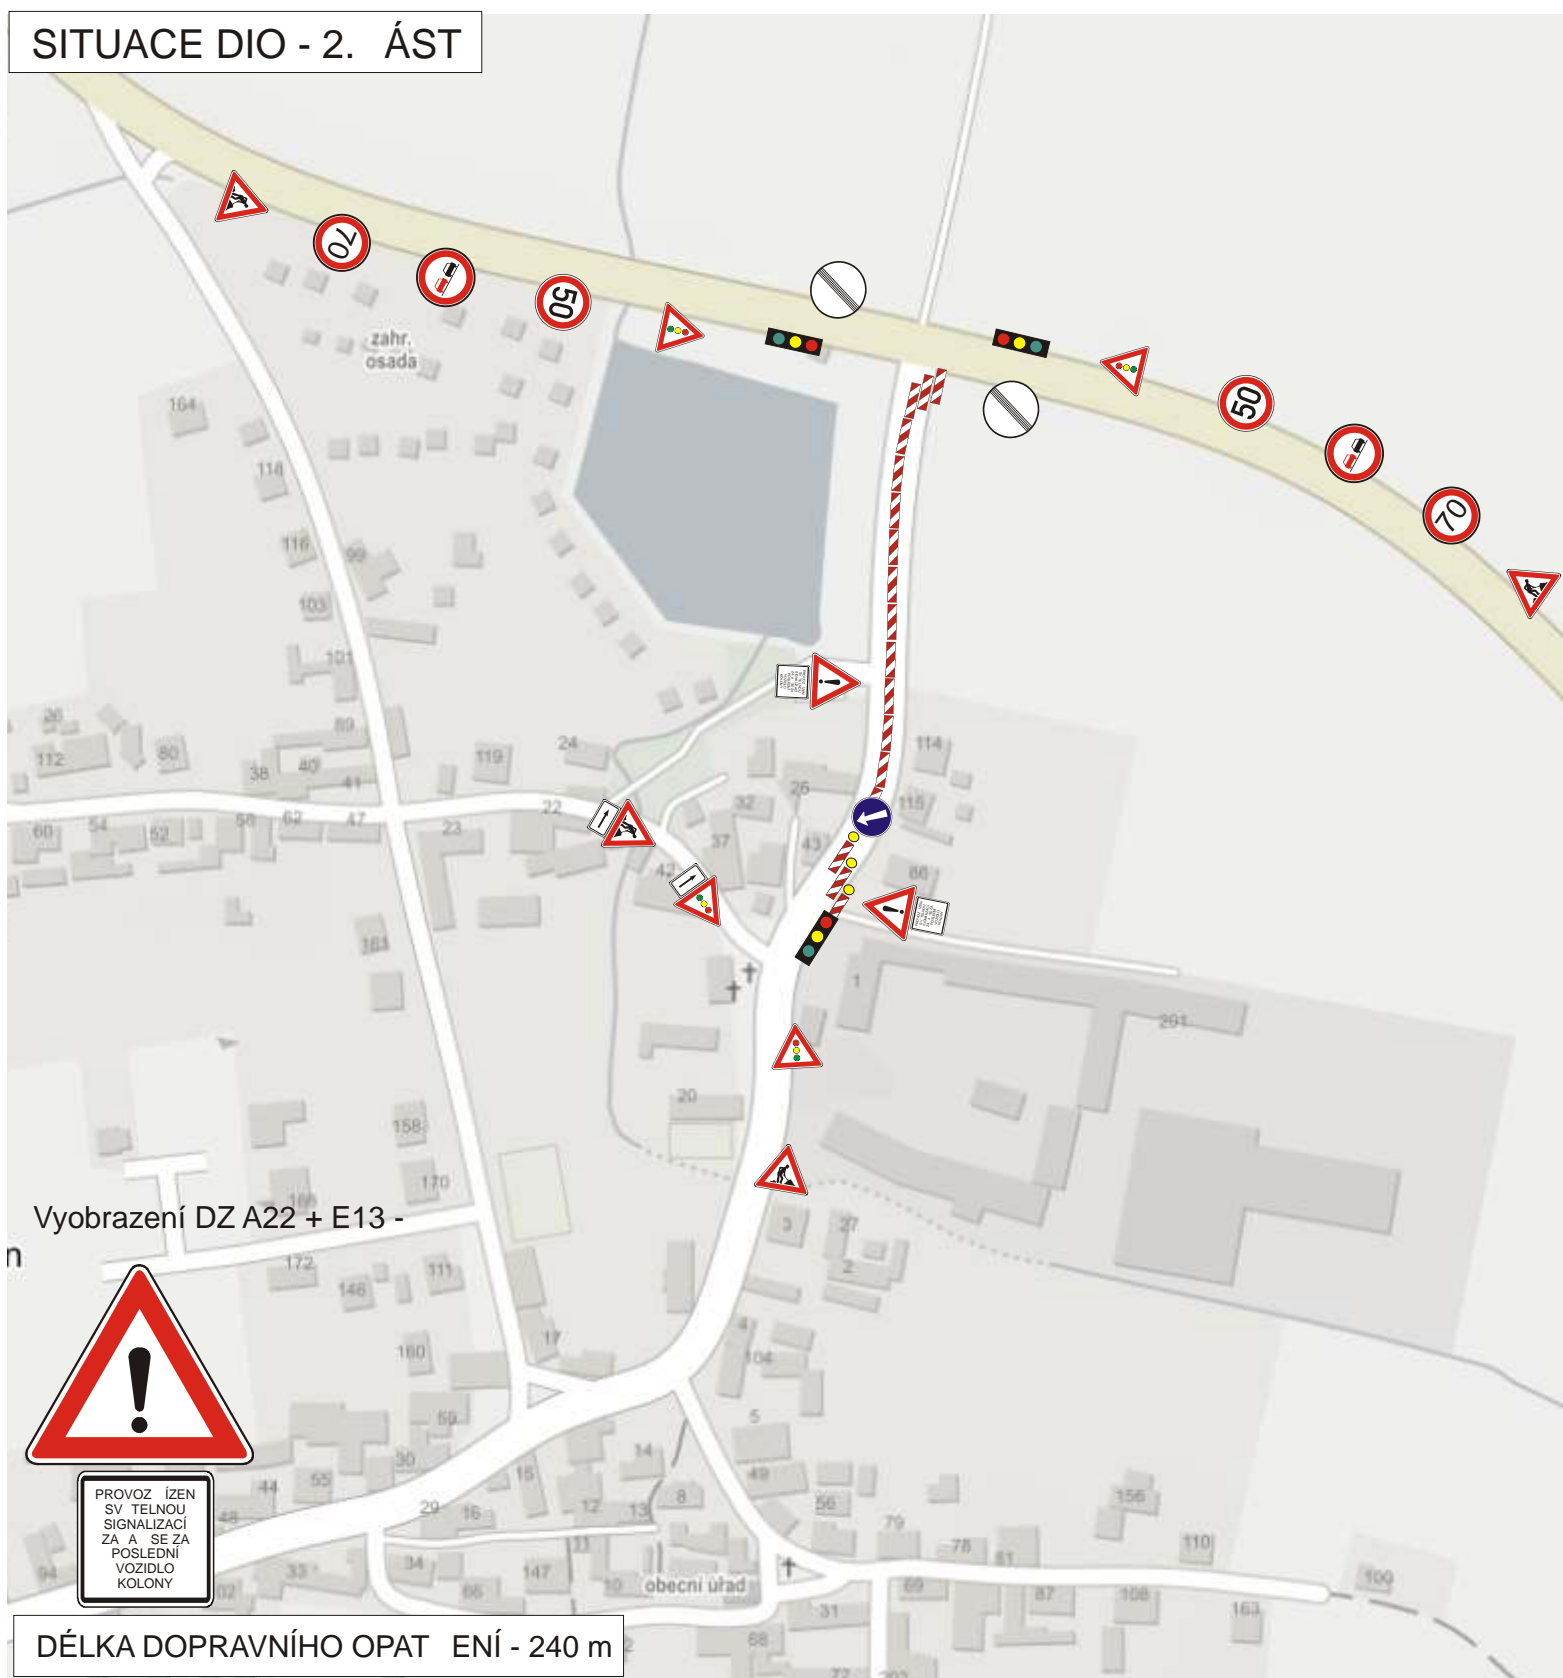

MÍSTO STAVBY:

KOZOMÍN - SILNICE III/0082

ZHOTOVITEL: USK s.r.o.

Pod Borkem 319, 293 01 M.Boleslav
I O - 27138551

kontakt - Vlasta Martínková tel. 724 761 817

NÁZEV STAVBY:

REKONSTRUKCE POVRCHU KOMUNIKACE

PROJEKT: PĚCHODNÉ DOPRAVNÍ ZNAČENÍ - SITUACE

Datum začátku stavby:

2018

Datum ukončení stavby:

2018

POLICIE ČR, dopravní inspektorát

Komunikační inženýr schválil dne:

Vlastník komunikace:

Schválil dne:

Datum vyhotovení projektu:

06 / 2018

NAVRHOVAL:

DOPRAVNÍ ZNAČENÍ MĚLNÍK s.r.o.
Petr Hodan 603481442
Libor Petina 603481526
info@dzmelnik.cz



DOPRAVNÍ ZNAČENÍ MĚLNÍK s.r.o.
Truhlářská 998
Mělník 27601
Tel: 603481442; 603481526
Fax: 315602034
E-mail: info@dzmelnik.cz
www.dzmelnik.cz