


Situace

1:500

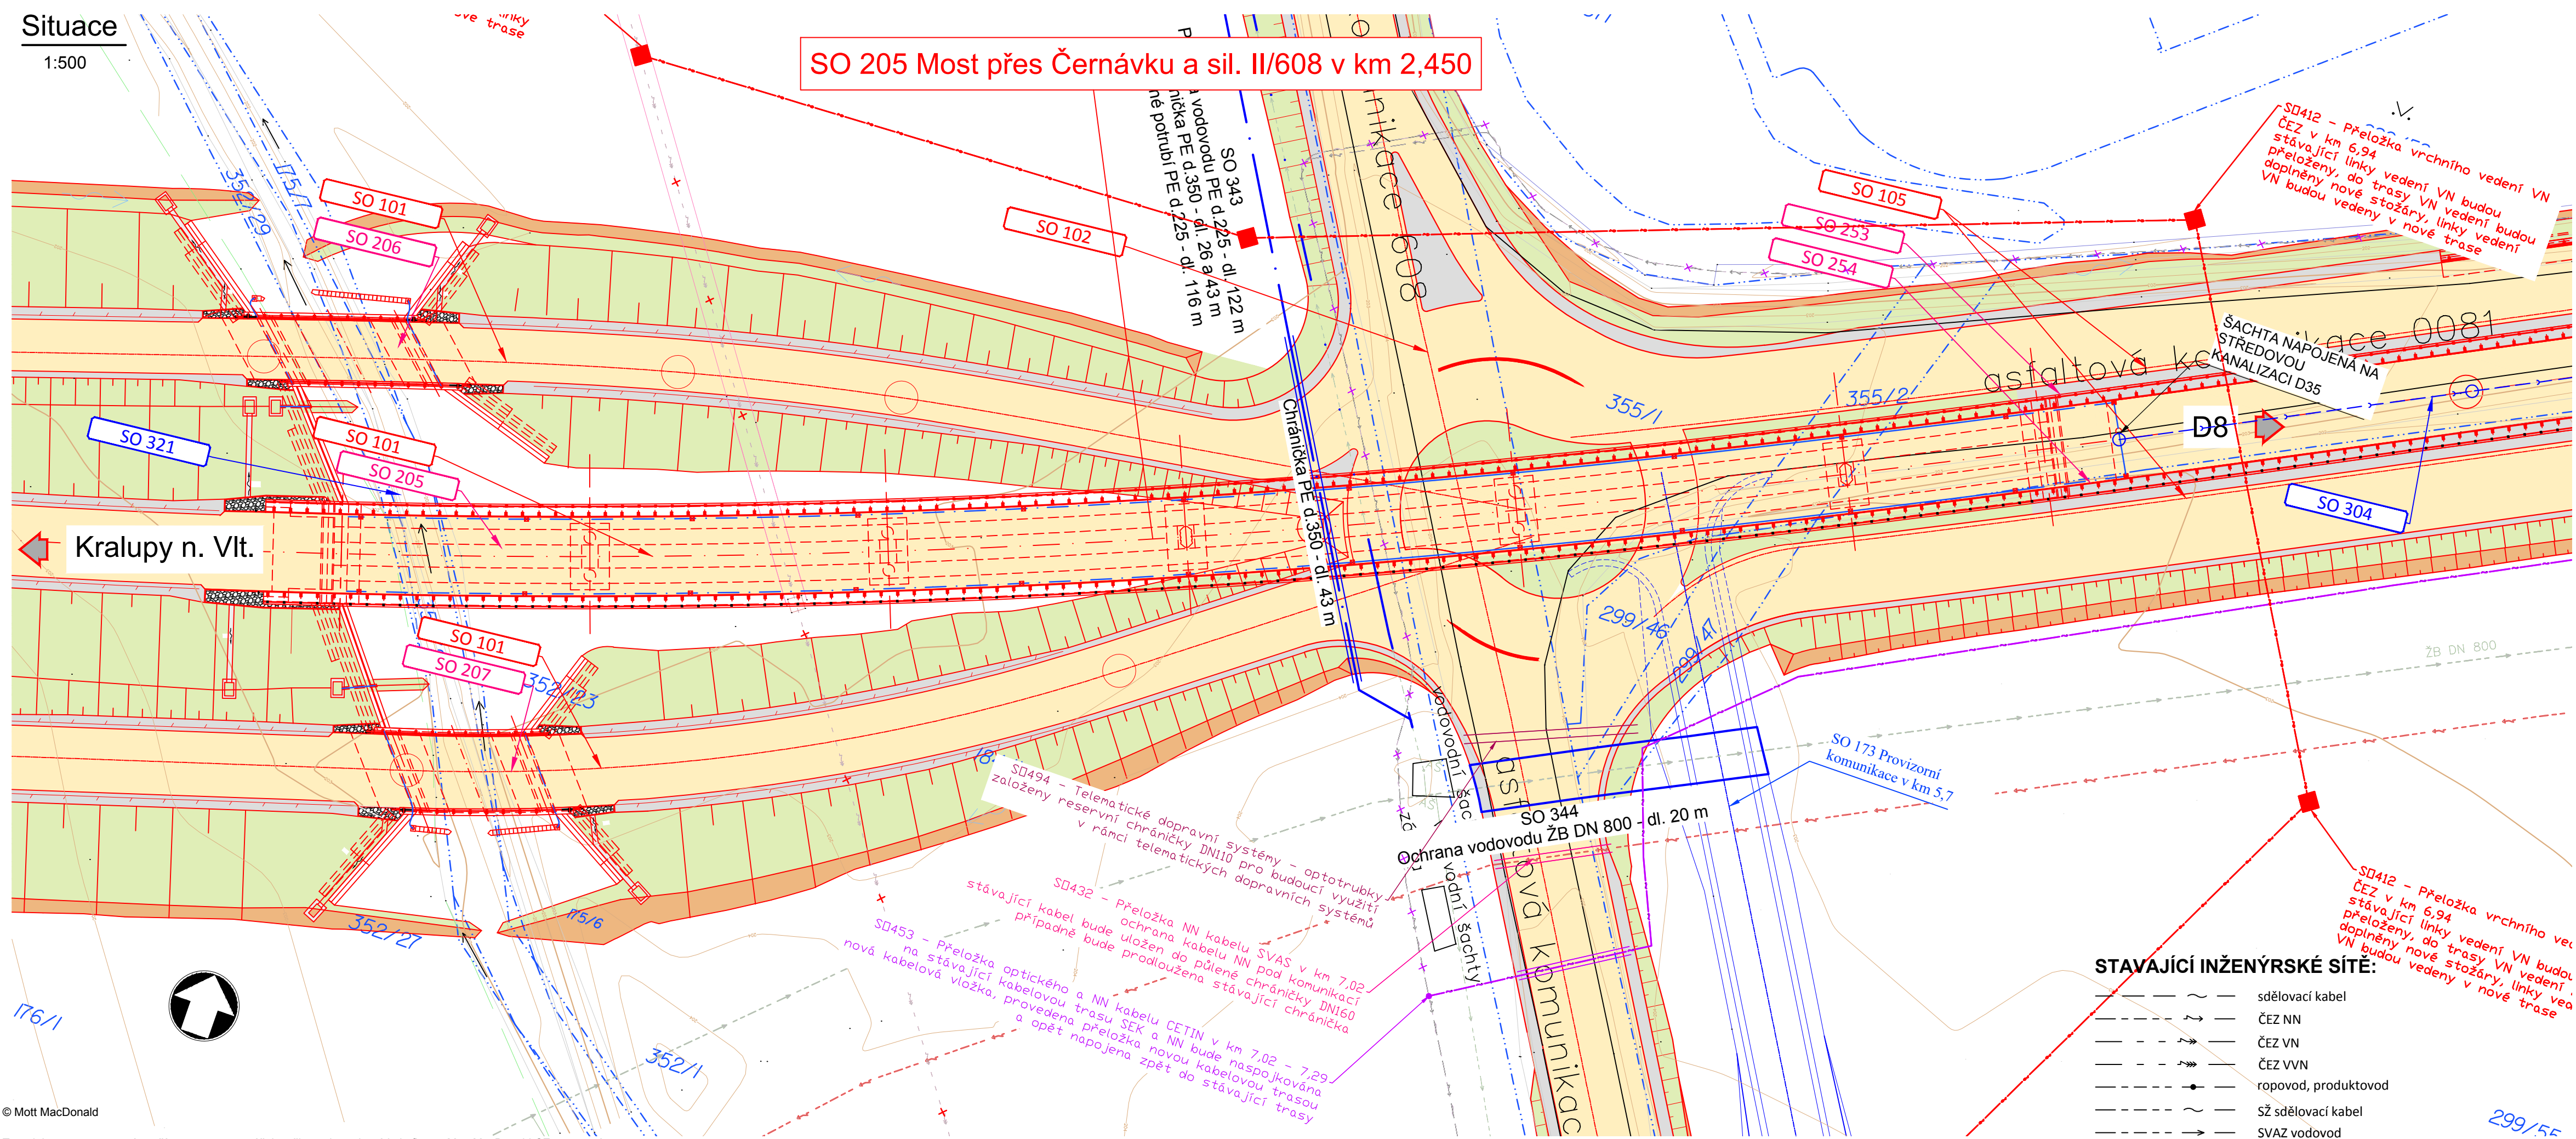

01	05/2020	Čistopis	J. Fojt	M. Daniel
00	02/2020	Předčistopis	J. Fojt	M. Daniel
Č.	Datum	Popis	Vypracoval	Schválil
REVIZE				

Souřadnicový systém S-JTSK, Výškový systém Bpv

Objednatel:

Středočeský kraj
 Zborovská 81/11,
 150 21 Praha 5

Středočeský kraj

Navrhl/vypracoval:	Zodpovědný projektant:	Zhotovitel:
Šárka Dájková	Ing. Jan Fojt, Ph.D.	Mott MacDonald CZ, spol. s r.o.
Technická kontrola:	Hlavní inženýr projektu:	
Ing. Radek Šlachta	Ing. Martin Daniel	

MOTT MACDONALD
 Národní 984/15
 110 00 Praha 1
 +420 221412800

Kraj: Středočeský	Čís.am.obj.:	937/00066001/2018
Katastrální území: Kralupy nad Vltavou, Chvatčubry, Zlončice, Kozomín, Postřížín	Čís.akce:	396817
Akce: II/240 a II/101, přeložka silnic v úseku D7-D8, III. etapa, DÚR/IČ k ÚR	Datum:	12/2019
	Formát:	4 A4
	Měřítko:	1:250
Část: SO 205 Most přes Černávku a sil. II/608 v km 6,986	Stupeň:	Číslo kopie:
Příloha: Situace	DÚR	
	Číslo přílohy:	D1.205.02