

LEGENDA


|  |                                              |
|--|----------------------------------------------|
|  | HRANICE ŘEŠENÉHO ÚZEMÍ                       |
|  | ZASTAVĚNÉ ÚZEMÍ k 1.9.2021                   |
|  | ZASTAVITELNÉ PLOCHY                          |
|  | PLOCHY PŘESTAVBY                             |
|  | PLOCHY ZMĚN V KRAJINĚ                        |
|  | LOKÁLNÍ BIOKORIDOR                           |
|  | LOKÁLNÍ BIOCENTURM                           |
|  | VÝZNAMNÝ KRAJINNÝ PRVEK - NÁVRH K REGISTRACI |

|      |       |                                            |
|------|-------|--------------------------------------------|
| STAV | NÁVRH |                                            |
|      |       | VZDÁLENOST 50 M OD OKRAJE LEŠA             |
|      |       | VODNÍ ÚTVAR POVRCHOVÝCH, PODZEMNÍCH VOD    |
|      |       | VODOVODNÍ ŘAD                              |
|      |       | ČOV                                        |
|      |       | OCHRANNÉ PÁSMO ČOV                         |
|      |       | SÍŤ KANALIZAČNÍCH STOK VČETNĚ OP           |
|      |       | ELEKTRICKÁ STANICE                         |
|      |       | ELEKTRICKÉ VEDENÍ 400 kV KE ZRUŠENÍ        |
|      |       | ELEKTRICKÉ VEDENÍ 22 kV                    |
|      |       | OCHRANNÉ PÁSMO / KORIDOR VN ELEKTRO        |
|      |       | ROPOVOD VČETNĚ OCHRANNÉHO PÁSMA            |
|      |       | BEZPEČNOSTNÍ PÁSMO / KORIDOR ROPOVODU      |
|      |       | ELEKTRONICKÉ KOMUNIKAČNÍ ZAČÍZENÍ VČ. OP   |
|      |       | RYCHLOSTNÍ SILNICE                         |
|      |       | SILNICE II TŘÍDY                           |
|      |       | SILNICE III TŘÍDY                          |
|      |       | OCHRANNÉ PÁSMO / KORIDOR SILNICE           |
|      |       | ŽELEZNIČNÍ DRAHA REGIONÁLNÍ                |
|      |       | OCHRANNÉ PÁSMO ŽELEZNIČNÍ DRAHY            |
|      |       | VLEČKA                                     |
|      |       | OCHRANNÉ PÁSMO VLEČKY                      |
|      |       | BEZPEČNOSTNÍ PÁSMO KAUČUKU KRALUPY         |
|      |       | ZÓNA HAVARIJNÍHO PLÁNOVÁNÍ KAUČUKU KRALUPY |
|      |       | HLUKOVÁ IZOFONA 60 dB LETIŠTĚ VODOCHODY    |
|      |       | PĚŠÍ TRASY                                 |

|  |                                     |
|--|-------------------------------------|
|  | PLOCHY S ROZDÍLNÝM ZPŮSOBEM VYUŽITÍ |
|  | PLOCHA VYMEZENÁ ZMĚNOU Č.1          |
|  | PLOCHA VYMEZENÁ ZMĚNOU Č.3          |
|  | PLOCHA VYMEZENÁ ZMĚNOU Č.4          |

|                      |       |        |                                                |
|----------------------|-------|--------|------------------------------------------------|
| ZASTAVITELNÉ ÚZEMÍ   |       |        |                                                |
| STAV                 | NÁVRH | VÝHLED |                                                |
|                      |       |        | BYDLENÍ VENKOVSKÉ [BV] / BYDLENÍ ČISTÉ [BČ]    |
|                      |       |        | OBČANSKÁ VYBAVENOST NEKOMERČNÍ [OV]            |
|                      |       |        | OBČANSKÁ VYBAVENOST KOMERČNÍ [SK] [VD]         |
|                      |       |        | OBCHODNĚ VÝROBNÍ ZÓNA [OVZ]                    |
|                      |       |        | VÝROBA A SKLADOVÁNÍ [VS]                       |
|                      |       |        | SPORTOVNÍ PLOCHY [S]                           |
|                      |       |        | TECHNICKÁ INFRASTRUKTURA [TI]                  |
|                      |       |        | ZEMĚDĚLSKÁ VÝROBA [Z]                          |
|                      |       |        | ZAHRÁDKÁŘSKÁ KOLONIE [ZK]                      |
| DOPRAVA              |       |        |                                                |
|                      |       |        | MÍSTNÍ A ÚČELOVÉ KOMUNIKACE                    |
|                      |       |        | DÁLNICE, SILNICE II. A III. TŘÍDY              |
|                      |       |        | ŽELEZNICE                                      |
| NEZASTAVITELNÉ ÚZEMÍ |       |        |                                                |
|                      |       |        | LESY [LE]                                      |
|                      |       |        | URBANISTICKÁ ZELEŇ [VZ]                        |
|                      |       |        | ORNÁ PŮDA [AZ]                                 |
|                      |       |        | ZAHRADY A SADY [ZH]                            |
|                      |       |        | OSTATNÍ ZELEŇ [ZO]                             |
|                      |       |        | VODNÍ PLOCHY A TOKY STÁLÉ [VTS]                |
|                      |       |        | VODNÍ TOKY OBČASNÉ A POVRCHOVÉ ODVODNĚNÍ [VTO] |

Celé správní území obce je situováno v ochranném pásmu radiolokačního zařízení Ministerstva obrany

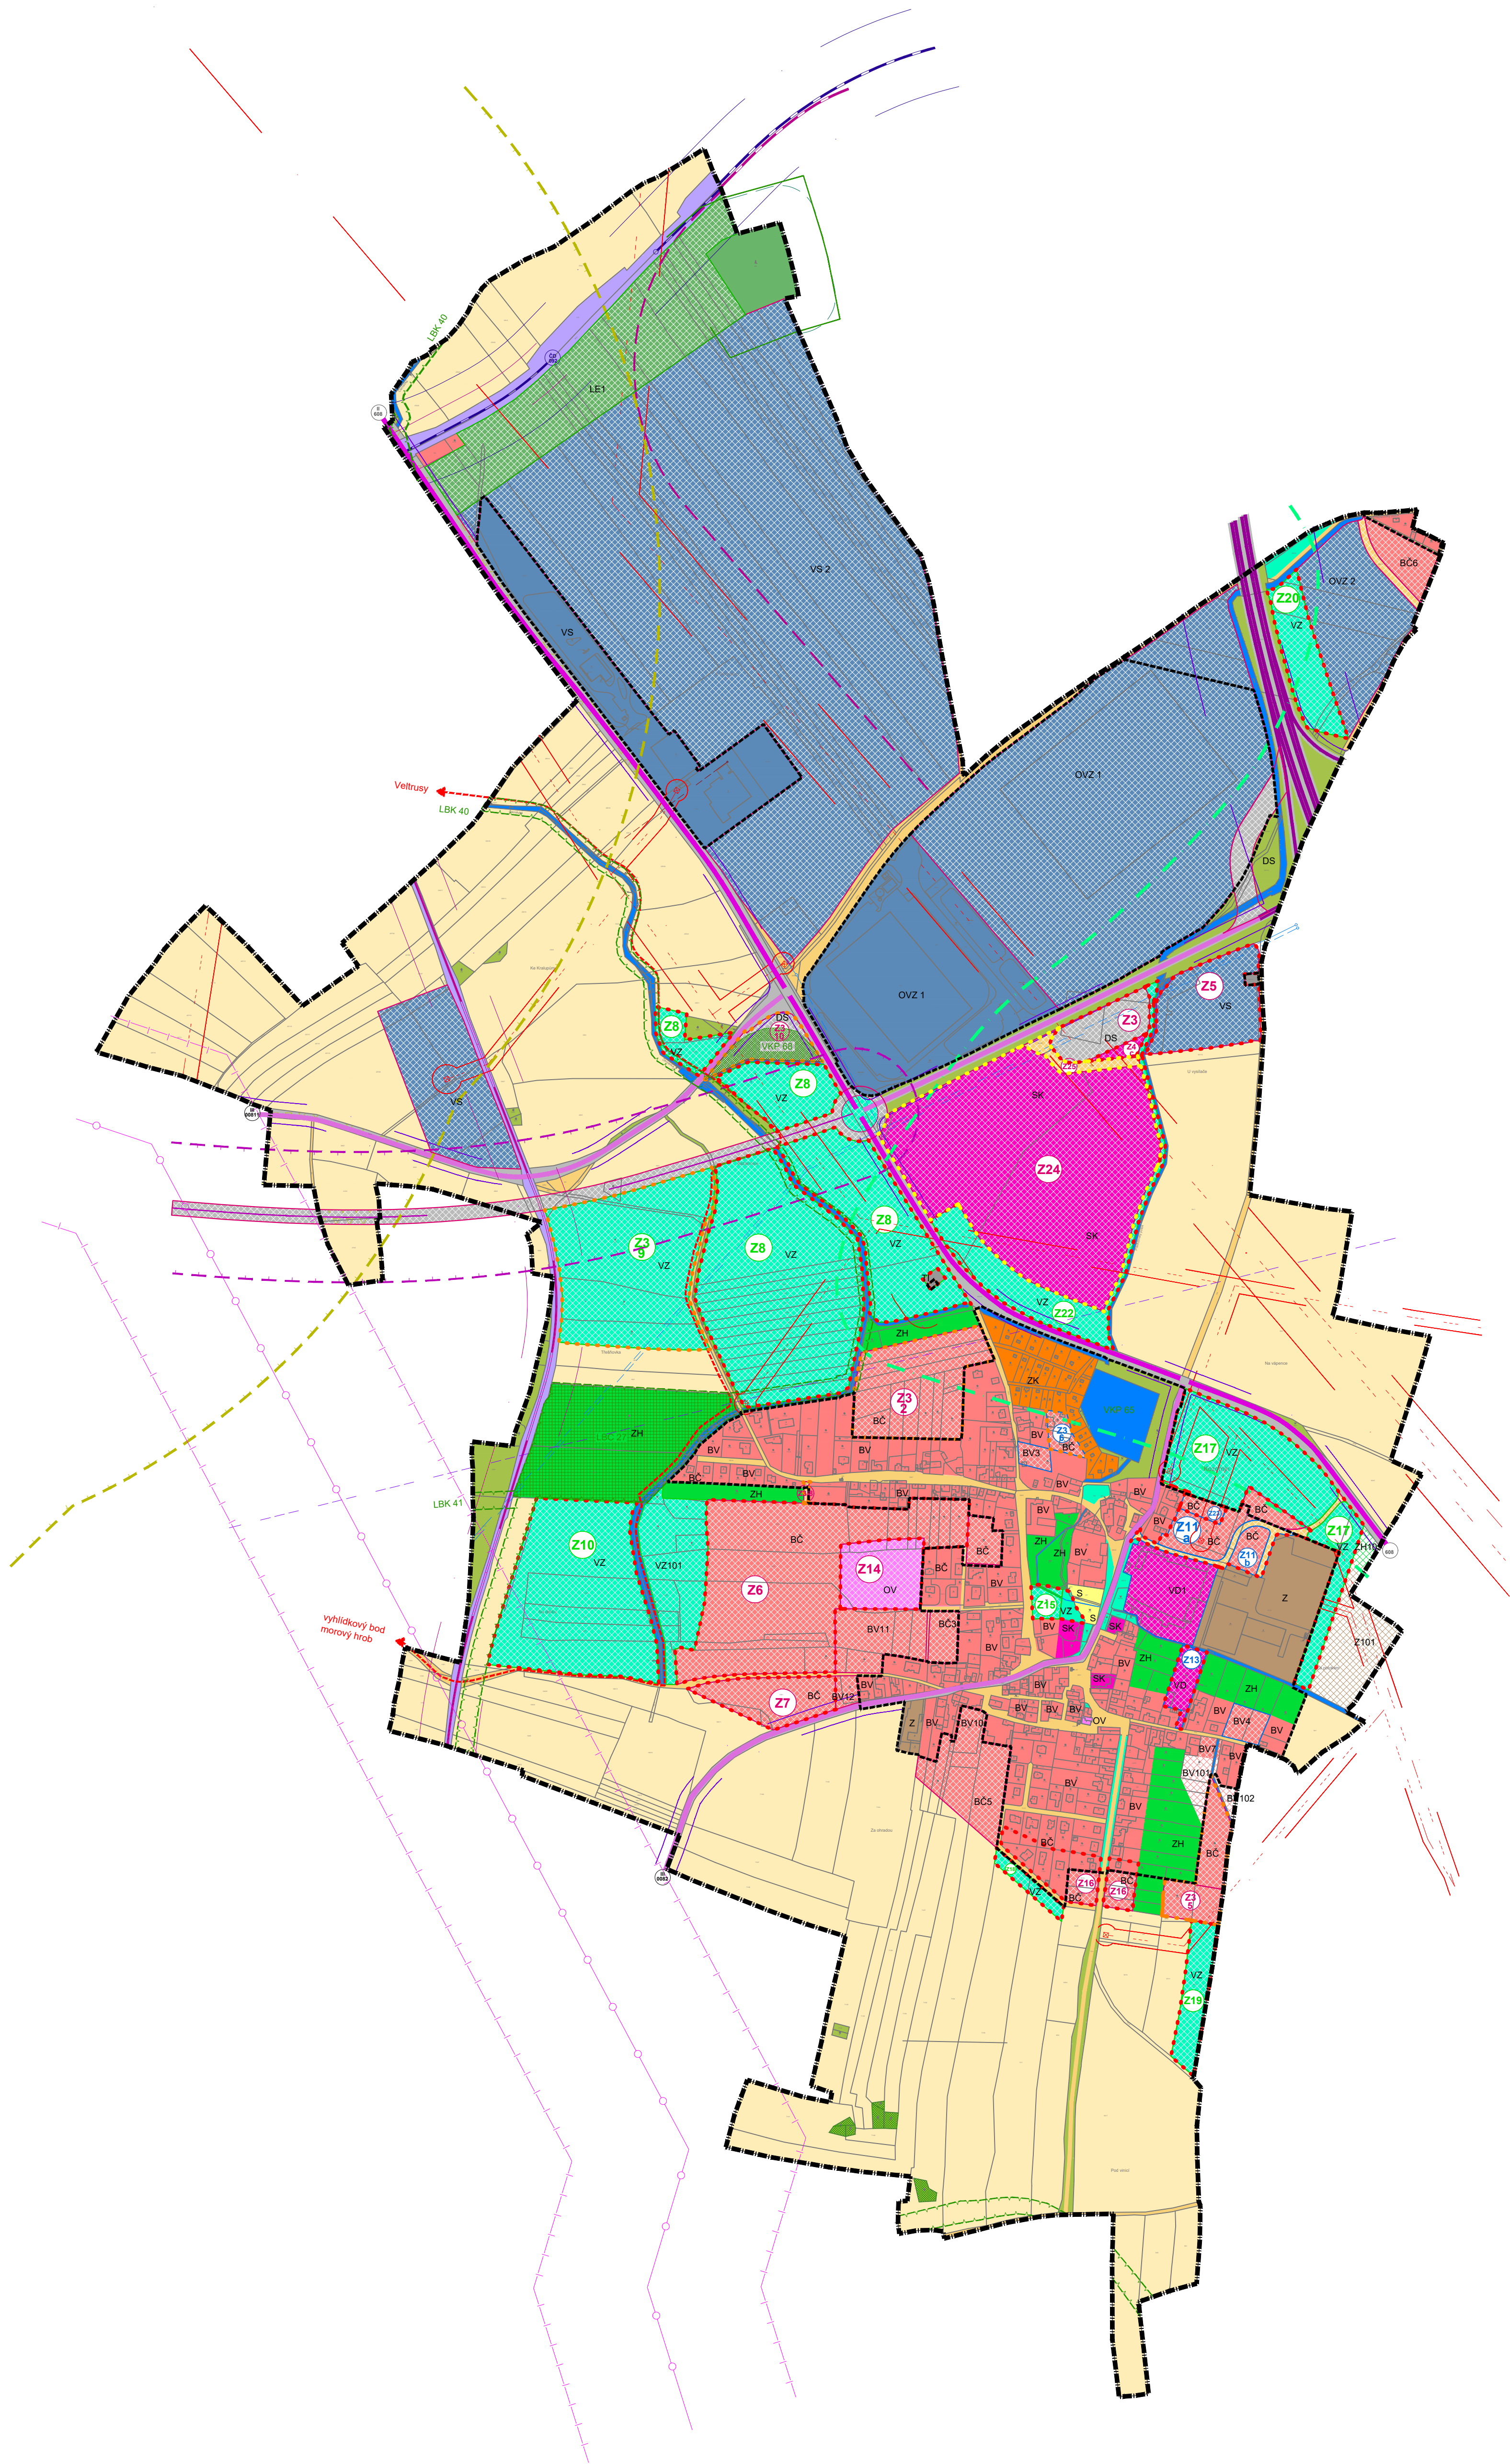

POŘIZOVATEL:

Obecní úřad Kozomín  
Kozomín č.p. 28  
277 45 p. Úžice

KVALIFIKOVANÁ OSOBA  
POŘIZOVATELE:

Ing. Renata Perglerová  
perglerova.renata@gmail.com,  
tel: 606 380 252  
Denisova 827, 250 82 Úvaly

ZPRACOVATEL:

Odpovědná osoba:  
Ing. arch. Ivan Vavřík, ČKA 00 113  
vavrikivan1@gmail.com  
tel.: 724 030 872  
Jaselská 32  
160 00 Praha 6

Členové zpracovatelského týmu:  
Ing. arch. Ivan Vavřík  
Ing. arch. Tereza Šimečková

SCHVALUJÍCÍ ORGÁN:

Zastupitelstvo obce Kozomín  
Petr Koukolíček, starosta obce  
určený zastupitel

2. a  
KOORDINAČNÍ VÝKRES

měřítko: 1:5 000  
datum: 5/2022

ÚZEMNÍ PLÁN  
KOZOMÍN  
ZMĚNA Č. 4